
ПЛАН МОНТАЖНЫХ РАБОТ

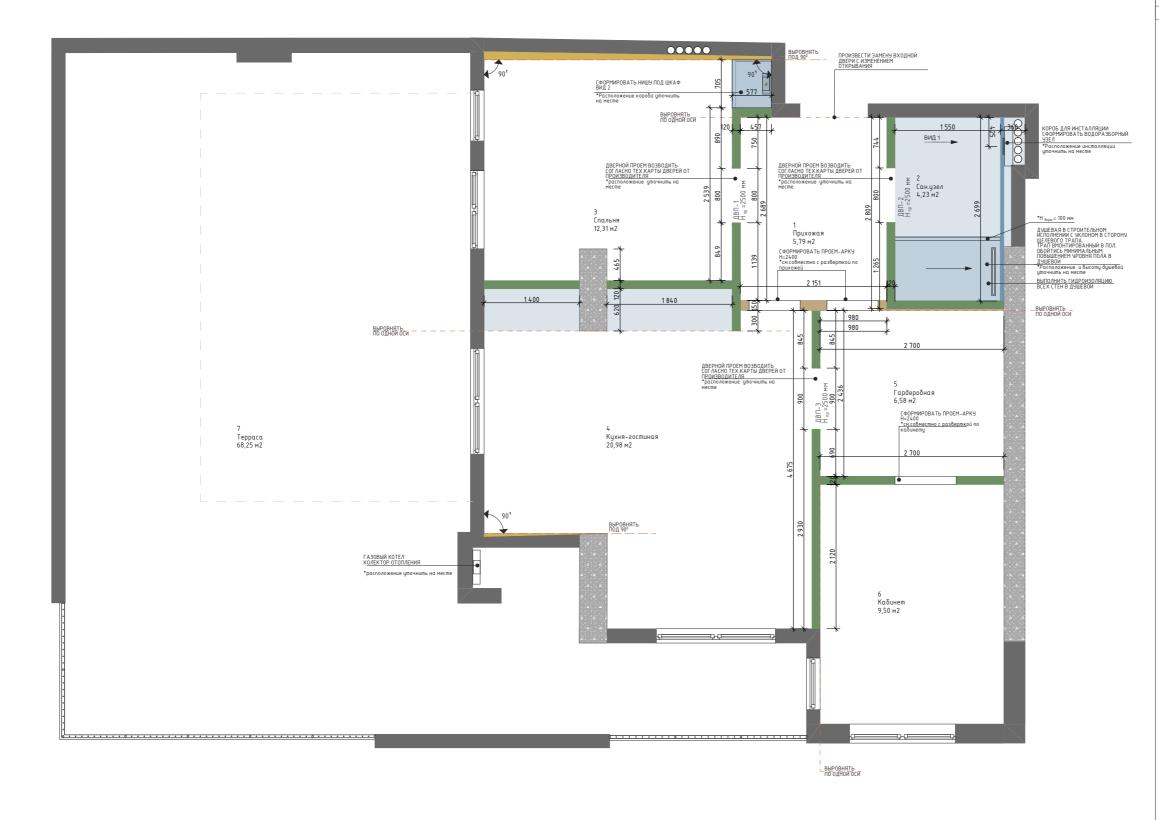



| | ЭКСПЛИКАЦИЯ ПОМЕЩЕНИЙ ПОСЛЕ ПЕРЕПЛАНИРОВКИ | | | |
|----|--|-----------------------|--|--|
| Nº | НАИМЕНОВАНИЕ | S m2 | | |
| 1 | Прихожая | 5,79 | | |
| 2 | Сан.узел | 4,23 | | |
| 3 | Спальня | 12,31 | | |
| 4 | Кухня-гостиная | 20,98 | | |
| 5 | Гардеробная | 6,58 | | |
| 6 | Кαδинет | 9,50 | | |
| 7 | Терраса | 68,25 | | |
| | | 127.64 m ² | | |

УСЛОВНЫЕ ОБОЗНАЧЕНИЯ


Элементы монтажа из блока 120 мм

Элементы монтажа из ВГКЛ (Влагостойкий гипсокартоновый лист)

Элементы монтажа, ГКЛ (Гипсокартонный лист)

Гидроизоляционный слой пола +поверхность стен

Выравнивающий слой для стен

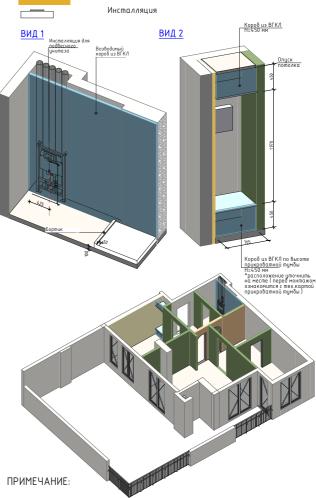

- 1. Н=3010 мм высшая точка высоты потолка от0.000мм; 2. Стены построены по чистовой отделке стен, пола и указаны в миллиметрах

- миллиметрах
 3. Проектные размеры могут отличаться от действительных;
 Критичные чистовые размеры выделены КРАСНЫМ, при
 невозможности их соблюдения согласовать дальнейшие
 действие с заказчиком/автором проекта;
 4. Выдержать прямые углы в 90 градусов;
 5. Точное расположение люков ревизии и их размер определить
- от месту;
 6. Проверить возможность заноса крупной мебели до монтажа перегородок и формирования дверных проемов
 7. Заказ дверей производится после замера от поставщика;


Утверждаю:

Дальнейшие корректировки оплачиваются отдельно ДИЗАЙН-ПРОЕКТ квартиры в Грузии,

ОБЪЕКТ : г.Батуми, ул. Эквтиме Такаишвили д.58

| ПЛАН МОНТАЖНЫХ РАБОТ | Масштаб | 1:50 |
|-------------------------|---------|------|
| II/IAN NONTAWNBIA FABOT | /lucm | 11 |

ПЛАН НАНЕСЕНИЯ ОТДЕЛКИ СТЕН

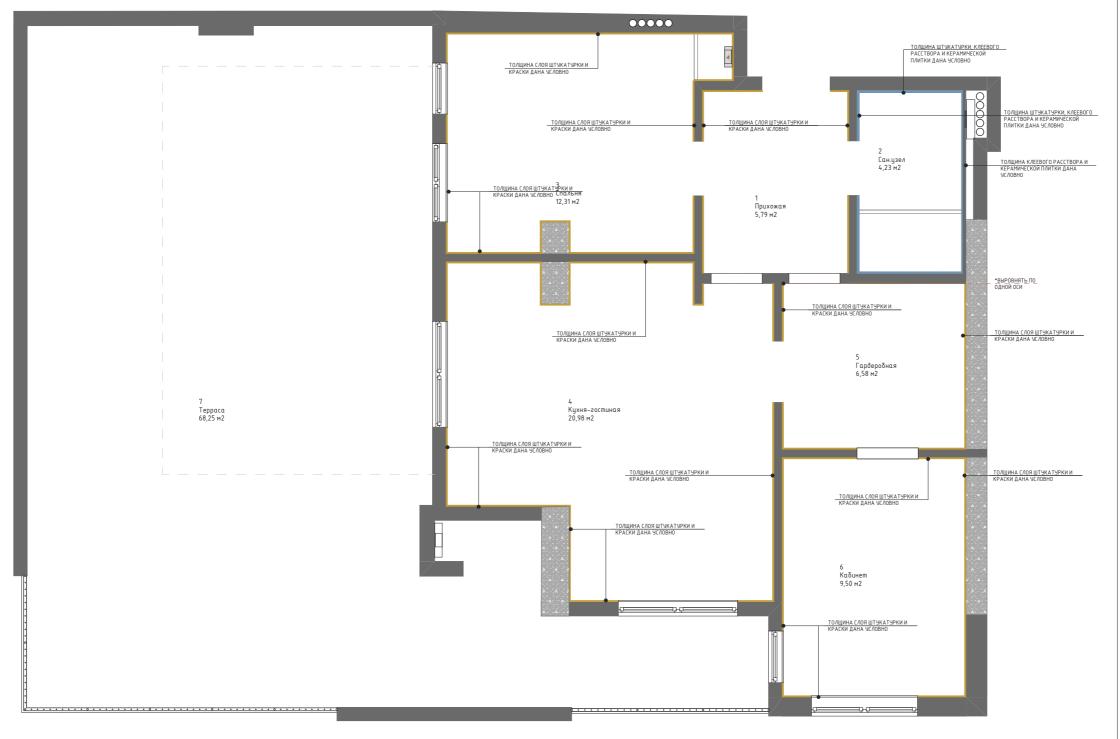



| | ЭКСПЛИКАЦИЯ ПОМЕЩЕНИЙ ПОСЛЕ ПЕРЕПЛАНИРОВКИ | | | | |
|----|--|-----------|--|--|--|
| Nº | НАИМЕНОВАНИЕ | S m2 | | | |
| 1 | Прихожая | 5,79 | | | |
| 2 | Сан.узел | 4,23 | | | |
| 3 | Спальня | 12,31 | | | |
| 4 | Кухня-гостиная | 20,98 | | | |
| 5 | Гардеробная | 6,58 | | | |
| 6 | Кабинет | 9,50 | | | |
| 7 | Терраса | 68,25 | | | |
| | | 127,64 m² | | | |


УСЛОВНЫЕ ОБОЗНАЧЕНИЯ




Слой штукатурки+шпаклевки 10-20мм+2слояЗмм



Слой штукатурки+клеевого раствора+ настенная керамическая плитка— 10—20мм+5мм+9мм

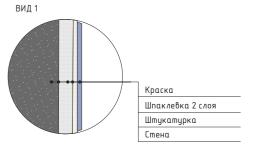

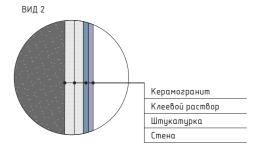

ПРИМЕЧАНИЕ:

- 1. H=3010 мм высшая точка высоты потолка от0.000мм; 2. Стены построены по чистовой отделке стен, пола и указаны в
- С. тены построены по чистовой отбелке стен, пола и указаны в миллиметрах
 Проектные размеры могут отличаться от действительных;
 Критичные чистовые размеры выделены КРАСНЫМ, при невозможности и соблюдения согласовать дальнейшие действие с заказчиком/автором проекта;
 Выдержать прямые углы в 90 градусов;
 Точное расположение люков ревизии и их размер определить по мести:
- л. Точное расположения обществу нестру нестру обществу; б. Проверить возможность заноса крупной мебели до монтажа перегородок и формирования дверных проемов 7.Заказ дверей производится после замера от поставщика;


Утверждаю:

Дальнейшие корректировки оплачиваются отдельно ДИЗАЙН-ПРОЕКТ квартиры в Грузии,

ОБЪЕКТ : г.Батуми, ул. Эквтиме Такаишвили д.58

| ПЛАН НАНЕСЕНИЯ ОТДЕЛКИ СТЕН | Масштаб | 1:50 |
|--------------------------------|---------|------|
| TIMAN NANECERIAN OT DEMKA CTEN | /lucm | 12 |

ПЛАН ПОСЛЕ МОНТАЖНЫХ РАБОТ

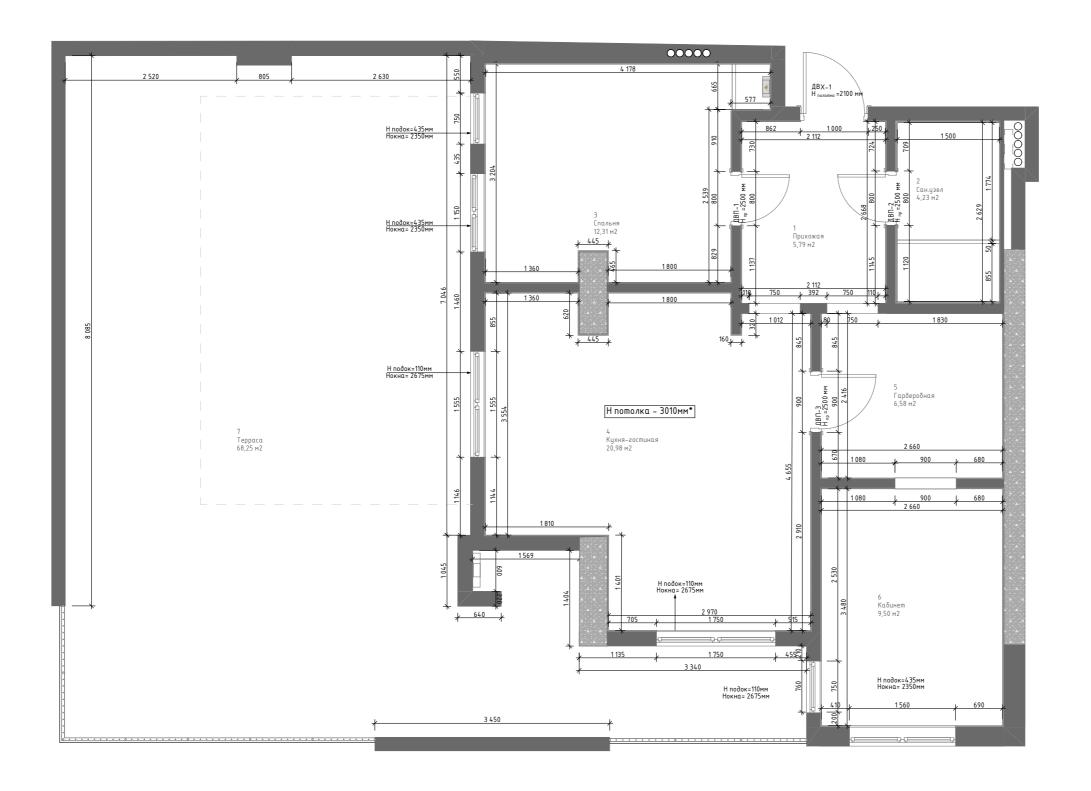



| ЭКСПЛИКАЦИЯ ПОМЕЩЕНИЙ ПОСЛЕ ПЕРЕПЛАНИРОВКИ | | | |
|--|----------------|-----------------------|--|
| N° HAUMEHOBAHUE | | S m2 | |
| 1 | Прихожая | 5,79 | |
| 2 | Сан.узел | 4,23 | |
| 3 | Спальня | 12,31 | |
| 4 | Кухня-гостиная | 20,98 | |
| 5 | Гардеробная | 6,58 | |
| 6 | Кабинет | 9,50 | |
| 7 | Терраса | 68,25 | |
| | | 127.64 m ² | |

УСЛОВНЫЕ ОБОЗНАЧЕНИЯ



Существующие стены/ Перегородки




Существующие стены/Монолитный ж/б



Отделка стен



Канализация, отвод канализации/ ГВС/ХВС

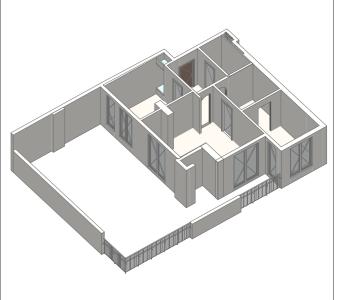

ПРИМЕЧАНИЕ:

- 1. H=3010 мм высшая точка высоты потолка от0.000мм; 2. Стены построены по чистовой отделке стен, пола и указаны в 2. Стены построены по чистовой отвелке стен, пола и указаны в миллиметрах
 3. Проектные размеры могут отличаться от действительных;
 Критичные чистовые размеры выделены КРАСНЫМ, при невозможности их соблюдения — согласовать дальнейшие действие с заказчиком/автором проекта;
 4. Выдержать прямые углы в 90 градусов;
 5. Точное расположение люков ревизии и их размер определить по мести:

- мести; 6. Проверить возможность заноса крупной мебели до монтажа перегородок и формирования дверных проемов 7.Заказ дверей производится после замера от поставщика;


Утверждаю: _

Дальнейшие корректировки оплачиваются отдельно ДИЗАЙН-ПРОЕКТ квартиры в Грузии,

ОБЪЕКТ : г.Батуми, ул. Эквтиме Такаишвили д.58

| ПЛАН ПОСЛЕ МОНТАЖНЫХ РАБОТ | Масштаб | 1:50 |
|----------------------------------|---------|------|
| TITIAN TIOCHE PIONT AMBIIX PABOT | Лист | 13 |

ПЛАНИРОВОЧНОЕ РЕШЕНИЕ

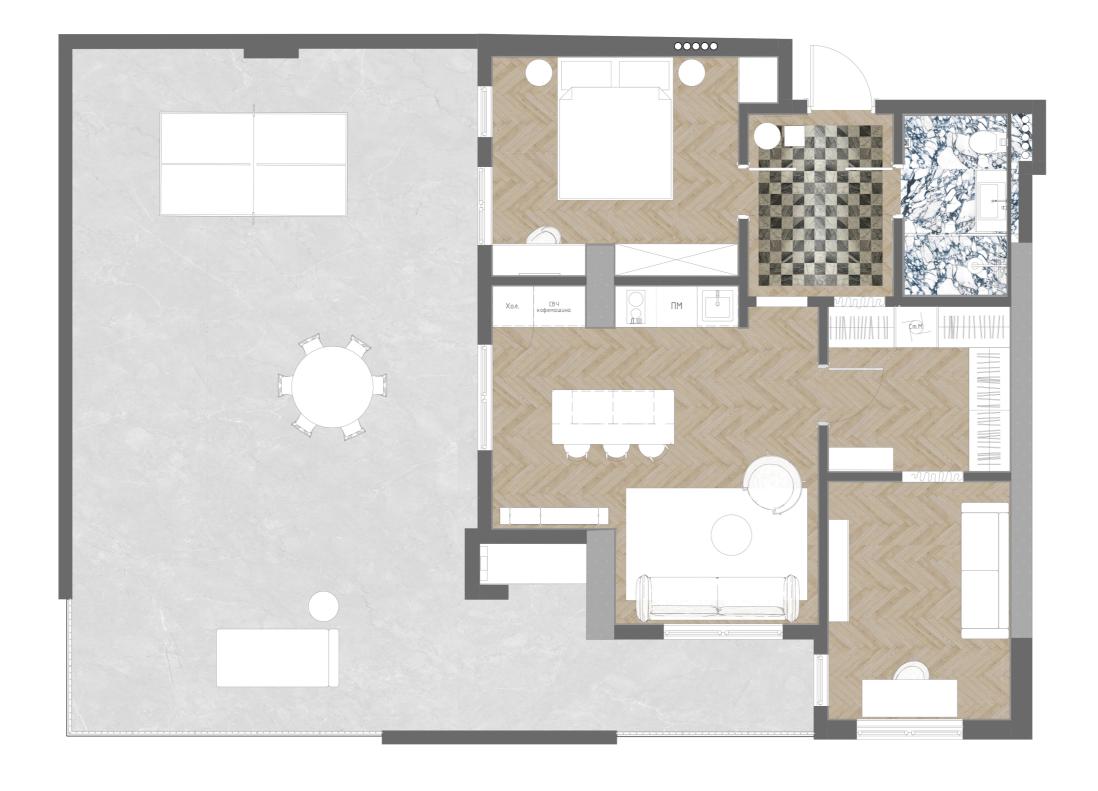




Утверждаю:<u></u>

Дальнейшие корректировки оплачиваются отдельно ДИЗАЙН-ПРОЕКТ квартиры в Грузии, ОБЪЕКТ: г.Батуми, ул. Эквтиме Такаишвили д.58

| ПЛАНИРОВОЧНОЕ РЕШЕНИЕ | Масштаб | 1:50 |
|--------------------------|---------|------|
| THANKFORD THOSE PEWERNIE | Лист | 14 |

ПЛАН РАССТАНОВКИ МЕБЕЛИ

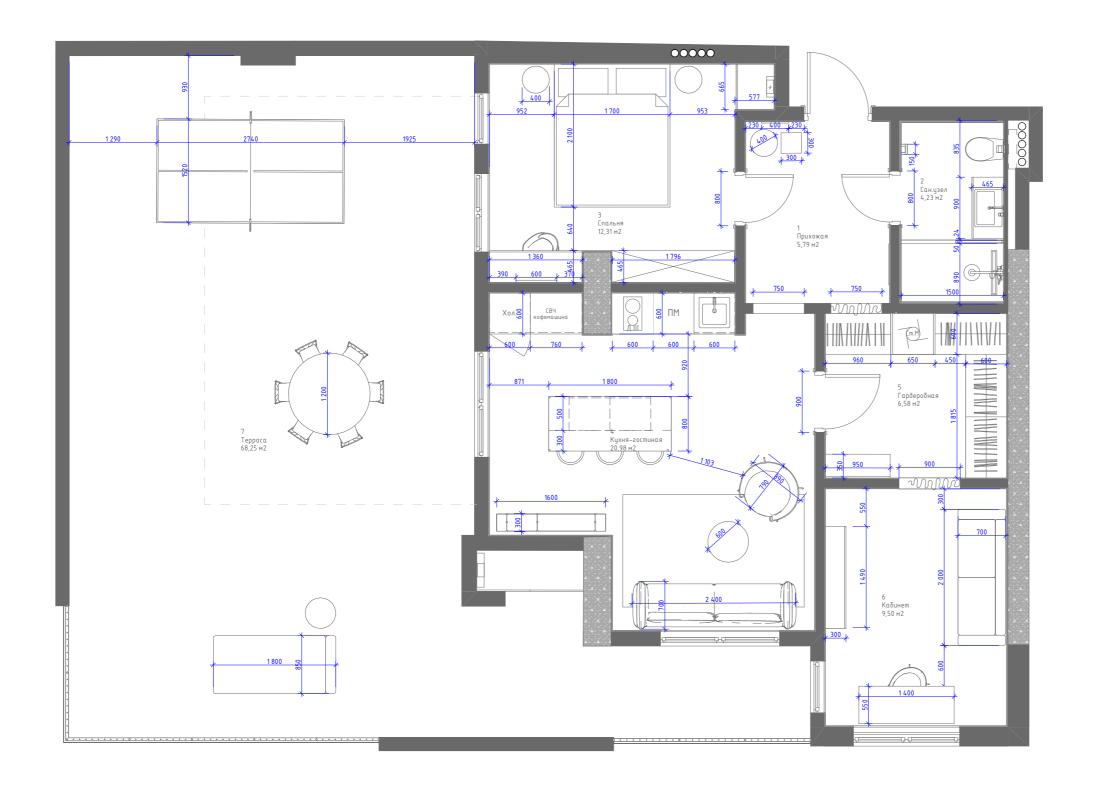



| ЭКСПЛИКАЦИЯ ПОМЕЩЕНИЙ ПОСЛЕ ПЕРЕПЛАНИРОВКИ | | | | | |
|--|----------------|-----------------------|--|--|--|
| Nº | НАИМЕНОВАНИЕ | S m2 | | | |
| 1 | Прихожая | 5,79 | | | |
| 2 | Сан.узел | 4,23 | | | |
| 3 | Спальня | 12,31 | | | |
| 4 | Кухня-гостиная | 20,98 | | | |
| 5 | Гардеробная | 6,58 | | | |
| 6 | Кабинет | 9,50 | | | |
| 7 | Терраса | 68,25 | | | |
| | | 127,64 m ² | | | |



ПРИМЕЧАНИЕ:

- 1. Н=3010 мм высшая точка высоты потолка от 0.000мм;
 2. Стены построены по чистовой отделке стен, пола и указаны в миллиметрах
 3. Проектные размеры могут отличаться от действительных;
 Критичные чистовые размеры выделены КРАСНЫМ, при невозможности их соблюдения согласовать дальнейшие действие с заказчиком/автором проекта;
 4. Выдержать прямые углы в 90 градусов;
 5. Точное расположение люков ревизии и их размер определить по мести:


- лочное расположение по месту; 6. Проверить возможность заноса крупной мебели до монтажа перегородок и формирования дверных проемов 7.Заказ дверей производится после замера от поставщика;

Утверждаю: _ Дальнейшие корректировки оплачиваются отдельно ДИЗАЙН-ПРОЕКТ квартиры в Грузии,

ОБЪЕКТ : г.Батуми, ул. Эквтиме Такаишвили д.58

| ПЛАН РАССТАНОВКИ МЕБЕЛИ | Масштаб | 1:50 |
|---------------------------|---------|------|
| TIMAN PACCTANODRA PIEDENA | Nucm | 15 |

ПЛАН ДВЕРНЫХ ПРОЕМОВ

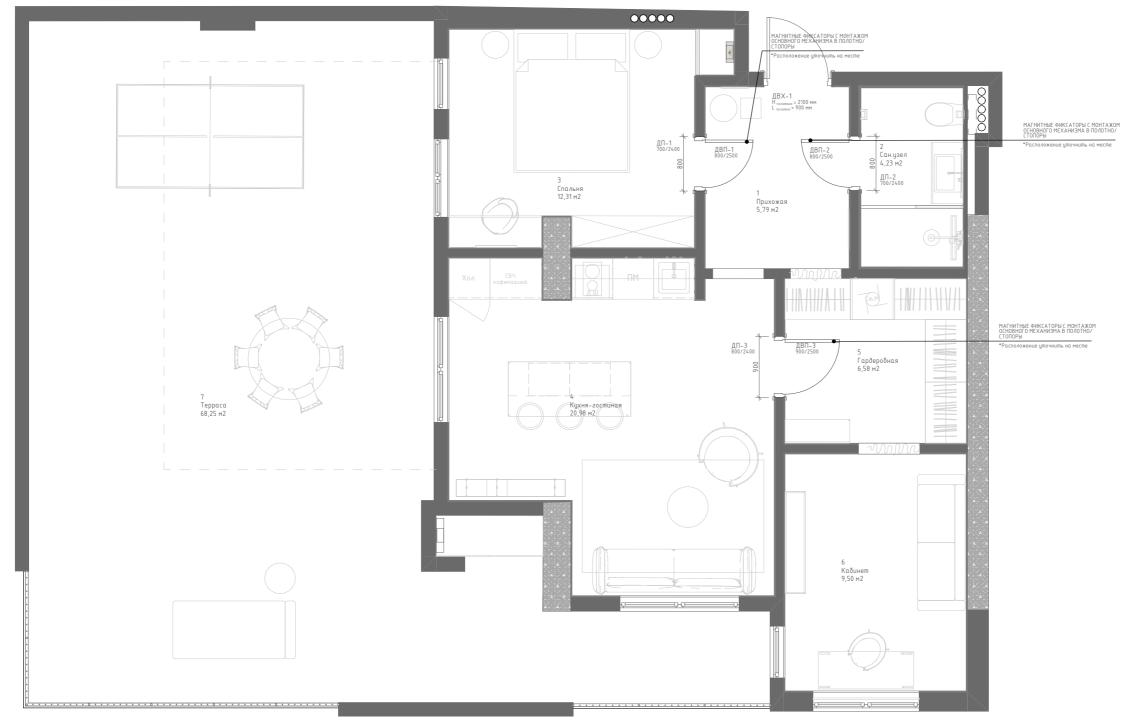



| ЭКСПЛИКАЦИЯ ПОМЕЩЕНИЙ ПОСЛЕ ПЕРЕПЛАНИРОВКИ | | | | |
|--|----|----------------|-----------------------|--|
| | Nº | НАИМЕНОВАНИЕ | S m2 | |
| | 1 | Прихожая | 5,79 | |
| | 2 | Сан.узел | 4,23 | |
| | 3 | Спальня | 12,31 | |
| | 4 | Кухня-гостиная | 20,98 | |
| | 5 | Гардеробная | 6,58 | |
| | 6 | Кабинет | 9,50 | |
| | 7 | Терраса | 68,25 | |
| | | | 127.64 м ² | |

ДВП-... – Дверной проем +порядковый номер ДП-... – Дверное полотно +порядковый номер ДВХ-... – Дверь входная +порядковый номер

– Магнитный фиксатор

| | ДВЕРИ МЕЖКОМНТАНЫЕ | | | | | |
|------------------|--------------------|-----------|------------|------|-------------------|--|
| НАИМЕНО ВАНИЕ | ПРОЕМ | ПОЛОТНО | ОТКРЫВАНИЕ | КОЛ. | ПРИМ. | |
| ДВП-1 | 800×2 500 | 700×2 400 | П | 1 | | |
| ДВП-2 | 800×2 500 | 700×2 400 | Л | 1 | Замок закрутка | |
| ДВП-3 | 900×2 500 | 800×2 400 | П | 1 | | |
| ДВХ-1 | 1 000×2 170 | 900×2 100 | П | 1 | | |

ПРИМЕЧАНИЕ:

- 1. Н=3010 мм высшая точка высоты потолка от 0.000мм;
 2. Стены построены по чистовой от делке стен, пола и указаны в миллиметрах
 3. Проектные размеры могут от от действительных;
 Критичные чистовые размеры выделены КРАСНЫМ, при невозможности их соблюдения согласовать дальнейшие действие с заказчиком/автором проекта;
 4. Выдержать прямые углы в 90 градусов;
 5. Точное расположение люков ревизии и их размер определить по мести:

- л. Тотпос месту; 6. Проверить возможность заноса крупной мебели до монтажа перегородок и формирования дверных проемов 7.Заказ дверей производится после замера от поставщика;

ПЕРЕД МОНТАЖОМ ПРОЕМОВ УТОЧНИТЬ ТЕХ.ХАРАКТЕРИСТИКИ У ТОЧНО ВЫБРАННОГО ПРОИЗВОДИТЕЛЯ ДВЕРЕЙ! ПЕРЕД ЗАКАЗОМ КОНСТРУКЦИЙ И ДВЕРЕЙ ПРОВЕРИТЬ РАЗМЕРЫ ПО МЕСТУ


Утверждаю:

Дальнейшие корректировки оплачиваются отдельно ДИЗАЙН-ПРОЕКТ квартиры в Грузии,

ОБЪЕКТ : г.Батуми, ул. Эквтиме Такаишвили д.58

| ПЛАН ДВЕРНЫХ ПРОЕМОВ | Масштаб | 1:50 |
|------------------------|---------|------|
| TITAL ABELLION TEOLIOD | Лист | 16 |

ПЛАН РАССТАНОВКИ САНТЕХНИЧЕСКОГО ОБОРУДОВАНИЯ

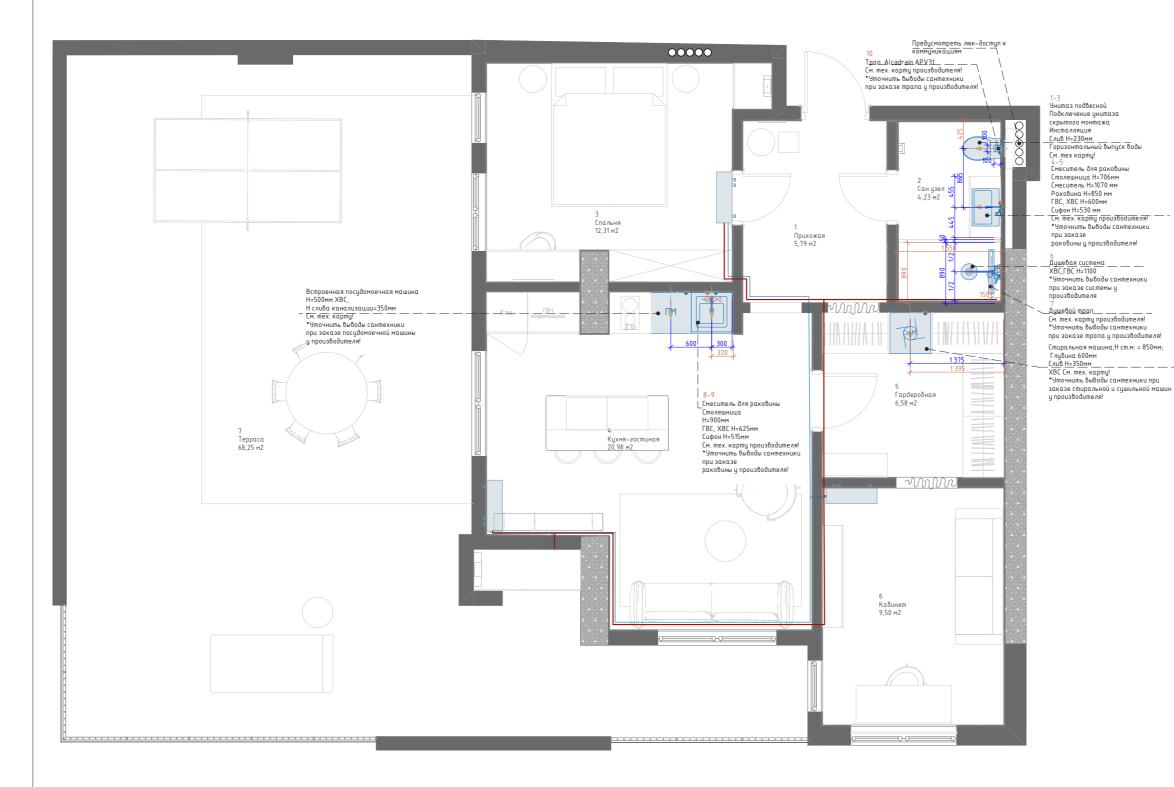

| | ЭКСПЛИКАЦИЯ ПОМЕЩЕНИЙ ПОСЛЕ ПЕРЕПЛАНИРОВКИ | | |
|----|--|-----------------------|--|
| Nº | НАИМЕНОВАНИЕ | S m2 | |
| 1 | Прихожая | 5,79 | |
| 2 | Сан.узел | 4,23 | |
| 3 | Спальня | 12,31 | |
| 4 | Кухня-гостиная | 20,98 | |
| 5 | Гардеробная | 6,58 | |
| 6 | Кабинет | 9,50 | |
| 7 | Терраса | 68,25 | |
| | | 127,64 m ² | |

ЧС/10ВНЫЕ 0Б03НАЧЕНИЯ



– XBC D=50мм

– ГВС D=50мм

- Дренаж D=50мм, 110 мм – Фильтр очистки воды под смеситель

 \rightarrow \bowtie

– Привязка сантехнического оборудования от чистовой отделки

— Привязка сантехнического оборудования без учета чистовой отделки (от сущ. черновых стен)



– Наружний блок кондиционера. Уточнить место расположения



- Внутренний блок кондиционера

ПРИМЕЧАНИЕ:

- 1. Размеры даны приблизительно, при отличии размеров проверять соответствие с розетками, выключателями, открыванием дверей
- 2. Заказ сантехнического оборудования производить только после замеров производителя/поставщика мебели, получения от него технических чертежей и рекомендаций по установке
- 3. Расположение электрических и сантехнических выводов кухни уточнить по тех.картам поставщика оборудования. Монтаж и подвод коммуникаций производить согласно технической документации производителя

4.Подробно изучить mex. карты смесителей перед установкой

Утверждаю:

Дальнейшие корректировки оплачиваются отдельно ДИЗАЙН-ПРОЕКТ квартиры в Грузии,

ОБЪЕКТ : г.Батуми, ул. Эквтиме Такаишвили д.58

| ПЛАН РАССТАНОВКИ | Масштаб | 1:50 |
|------------------------------|---------|------|
| САНТЕХНИЧЕСКОГО ОБОРУДОВАНИЯ | Лист | 17 |



САНТЕХНИЧЕСКАЯ КАРТА

| | Ведомость сантехнического оборудования | | | | |
|-----|--|--|--|-------------|--|
| Nº | № зоны | Наименование | Схема | Изображение | |
| | | Унитаз (подвесной) /2529090000/ Duravit Инсталляция для унитаза подвесного | 570 | CODE CODE | |
| 013 | 2 | стандартная Grohe Rapid SL (38536001) без клавиши Накладная панель смыва GROHE Skate Cosmopolitan, вертикальная, черный матовый (38732KF0) | 1130 - 1000 - max.630 - ma | | |
| 04 | 2 | Раковина накладная/Geberit/500.779.01.2 | 30 10 10 10 10 10 10 10 10 10 10 10 10 10 | | |
| 05 | 2 | Смеситель для раковины настенный встраиваемый Grohe BauEdge хром (20474000) | - 45-75) - 41 1 - 45 1 - 15 | | |
| 06 | 2 | Душевая система поворотная со смесителем Grohe Euphoria 260, хром (27473002) | 1114 1102 - 100 1002 - 100 | | |
| 07 | 2 | Душевой лоток Alcadrain Fit and Go с решеткой полая под плитку, Хром (APZ13-DOUBLE9-650) | [70, 50, 44] | | |

| Ведомость сантехнического оборудования | | | | |
|--|--------|--|---|-------------|
| Nº | № зоны | Наименование | Схема | Изображение |
| 08-9 | 4 | Комплект мойка из нержавеющей стали "VANS" 450*505*200 мм Black с коландером, дозатором и сифоном Смеситель для кухни АМ.РМ Like F8007827 высокий, черный, с синим гибким изливом и каналом питьевой воды | 40 0 0 12 12 12 12 12 12 12 12 12 12 12 12 12 | F. |
| 10 | 2 | Tpan Alcadrain APV31 | | |
| 11 | 4 | Посудомоечная машина 60 | | |
| 12 | 5 | Стиральная машина 60 | | |

| | | ЭКСПЛИКАЦИЯ ПОМЕЩЕНИЙ ПОСЛЕ ПЕРЕПЛАНИРОВКИ | | |
|---|----|--|-----------|--|
| | N° | НАИМЕНОВАНИЕ | S m2 | |
| | 1 | Прихожая | 5,79 | |
| | 2 | Сан.узел | 4,23 | |
| | 3 | Спальня | 12,31 | |
| | 4 | Кухня-гостиная | 20,98 | |
| ┪ | 5 | Гардеробная | 6,58 | |
| | 6 | Кабинет | 9,50 | |
| | 7 | Терраса | 68,25 | |
| | | | 127,64 m² | |

ПРИМЕЧАНИЕ:

- 1. Размеры даны приблизительно, при отличии размеров проверять соответствие с розетками, выключателями, открыванием дверей
- 2. Заказ сантехнического оборудования производить только после замеров . производителя/поставщика мебели, получения от него технических чертежей и рекомендаций по установке
 3. Расположение электрических и сантехнических
- выводов кухни уточнить по тех.картам поставщика оборудования. Монтаж и подвод коммуникаций производить согласно технической документации производителя
 4.Подробно изучить тех. карты смесителей
- перед установкой


Утверждаю: __

Дальнейшие корректировки оплачиваются отдельно ДИЗАЙН-ПРОЕКТ квартиры в Грузии, ОБЪЕКТ : г.Батуми, ул. Эквтиме Такаишвили д.58

| CAHTEXHNYECKAЯ KAPTA | Масштаб | 1:50 |
|----------------------|---------|------|
| CATTENDIALCRAN RAPTA | Лucm | 18 |



ПЛАН РАССТАНОВКИ ИНЖЕНЕРНОГО ОБОРУДОВАНИЯ

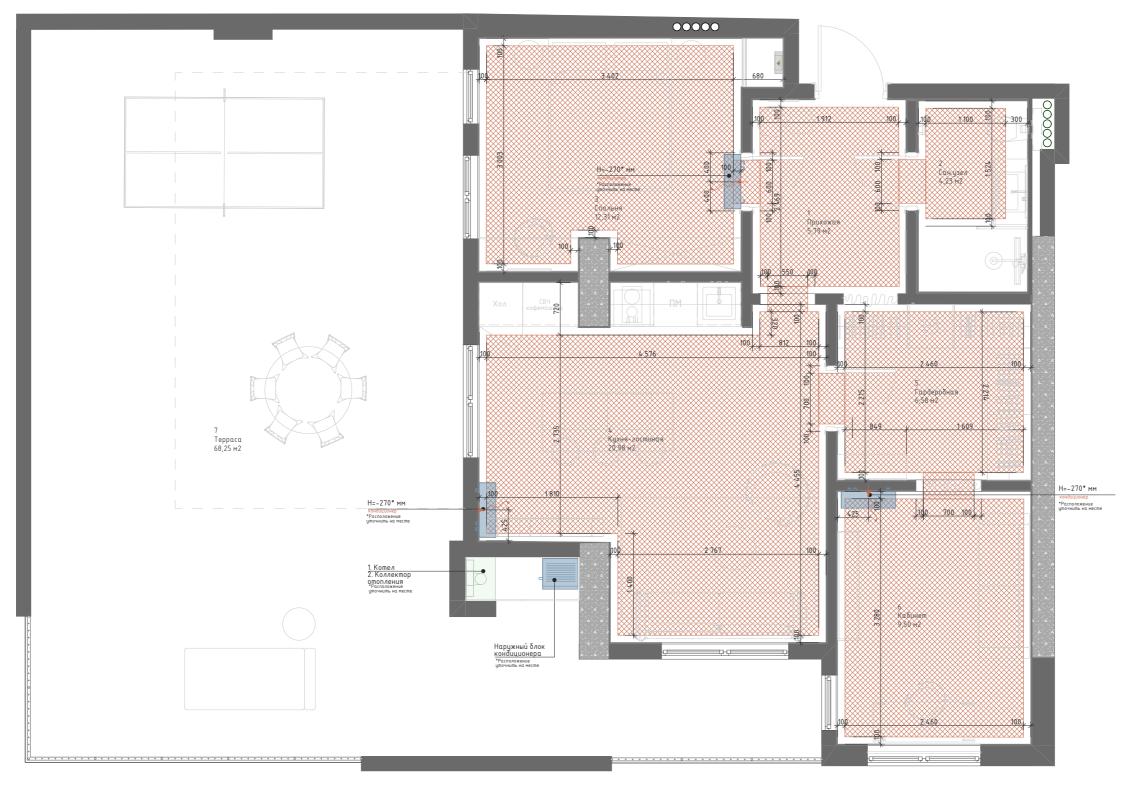



| | ЭКСПЛИКАЦИЯ ПОМЕЩЕНИЙ ПОСЛЕ ПЕРЕПЛАНИРОВКИ | | |
|----|--|-----------------------|--|
| N° | НАИМЕНОВАНИЕ | S m2 | |
| 1 | Прихожая | 5,79 | |
| 2 | Сан.узел | 4,23 | |
| 3 | Спальня | 12,31 | |
| 4 | Кухня-гостиная | 20,98 | |
| 5 | Гардеробная | 6,58 | |
| 6 | Кабинет | 9,50 | |
| 7 | Терраса | 68,25 | |
| | | 127.64 m ² | |

УСЛОВНЫЕ ОБОЗНАЧЕНИЯ

Теплый пол. Водяной

Терморегулятор Датчик теплого пола (ДТ)



– Наружний блок кондиционера. Уточнить место расположения




- Внутренний блок кондиционера



- Эл.вывод 220В

Ведомость теплого пола

| Имя Связанной Зоны | Материал | Sm2 | |
|--|---------------------|-------|--|
| , Гардеробная, Кабинет, Кухня- гостиная, Прихожая, Сан.узел, Спальня | Теплый пол. Водяной | 47,63 | |

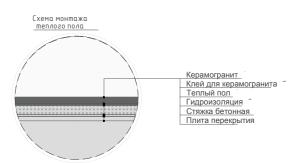

ПРИМЕЧАНИЕ:

В ПРОЕКТЕ ДАНЫ ОБЩИЕ БАЗОВЫЕ РЕКОМЕНДАЦИИ ПО ИНЖЕНЕРНОМУ ОБОРУДОВАНИЮ, ПЕРЕД РАЗВОДКОЙ И МОНТАЖОМ ПОЛА ВНАЧАЛЕ ПРОКОНСУЛЬТИРОВАТЬСЯ СО СПЕЦИАЛИСТОМ

СО СПЕЦИАЛИСТОМ

1. Все размеры указаны в миллиметрах:
2. Перед началом работ все размеры померить по месту. При не сответствии согласовать с автором проекта/заказчиком;
3. Подбор оборудования, комплектующих – согласовать с электриком-специалистом перед покупкой;
4. Высоту установки газового котла, наружных блоков кондиционера определить по месту, согласовать с заказчиком;

Утверждаю: _

Дальнейшие корректировки оплачиваются отдельно ДИЗАЙН-ПРОЕКТ квартиры в Грузии,

ОБЪЕКТ : г.Батуми, ул. Эквтиме Такаишвили д.58

| ПЛАН РАССТАНОВКИ ИНЖЕНЕРНОГО | Масштаб | 1:50 |
|------------------------------|---------|------|
| ОБОРУДОВАНИЯ | /lucm | 19 |

ПЛАН ПОТОЛКОВ






| 1 | ЭКСПЛИКАЦИЯ ПОМЕЩЕНИЙ ПОСЛЕ ПЕРЕПЛАНИРОВКИ | | | |
|---|--|----------------|-----------|--|
| Ī | № НАИМЕНОВАНИЕ | | S m2 | |
| | 1 | Прихожая | 5,79 | |
| ĺ | 2 | Сан.узел | 4,23 | |
| | 3 | Спальня | 12,31 | |
| | 4 | Кухня-гостиная | 20,98 | |
| | 5 | Гардеробная | 6,58 | |
| | 6 | Кабинет | 9,50 | |
| | 7 | Терраса | 68,25 | |
| Ì | | | 127,64 m² | |

УСЛОВНЫЕ ОБОЗНАЧЕНИЯ

Потолок ГКЛ + краска

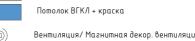



| | Ведомость конс | трукций и отделки потолка | |
|------------------------------|---|---------------------------------------|-------|
| № Имя связаной зоны Матераил | | | Sm2 |
| | Спальня | Потолок ВГКЛ+ краска влагостойкая | 0,37 |
| 1, 3, 4, 5, 6 | Прихожая, спальня, кухня-гостиная, гардеробная, кабинет | Потолок ГКЛ+ краска | 53,17 |
| 2 | Сан.узел | Потолок ВГК/1+ краска влагостойкая | 3,95 |

ПРИМЕЧАНИЕ:

- 1. Все размеры указаны в миллиметрах:
 2. Перед началом работ все размеры померить по месту.
 3. При несоответствии согласовать с автором проекта/
 заказчиком;
 4. ВСЕ ОТМЕТКИ ВЫСОТ ДАНЫ ОТ +0.000
 5. Н=3010 мм высшая точка высоты потолка от 0.000мм
 6. План смотреть совместно с планом размещения осветительного оборудования
 7. Расход материала рассчитан без запаса


Утверждаю: __

Дальнейшие корректировки оплачиваются отдельно ДИЗАЙН-ПРОЕКТ квартиры в Грузии,

ОБЪЕКТ : г.Батуми, ул. Эквтиме Такаишвили д.58

| ПЛАН ПОТОЛКОВ | Масштаб | 1:50 |
|---------------|---------|------|
| | /lucm | 20 |

ПЛАН РАЗМЕЩЕНИЯ ОСВЕЩЕНИЯ

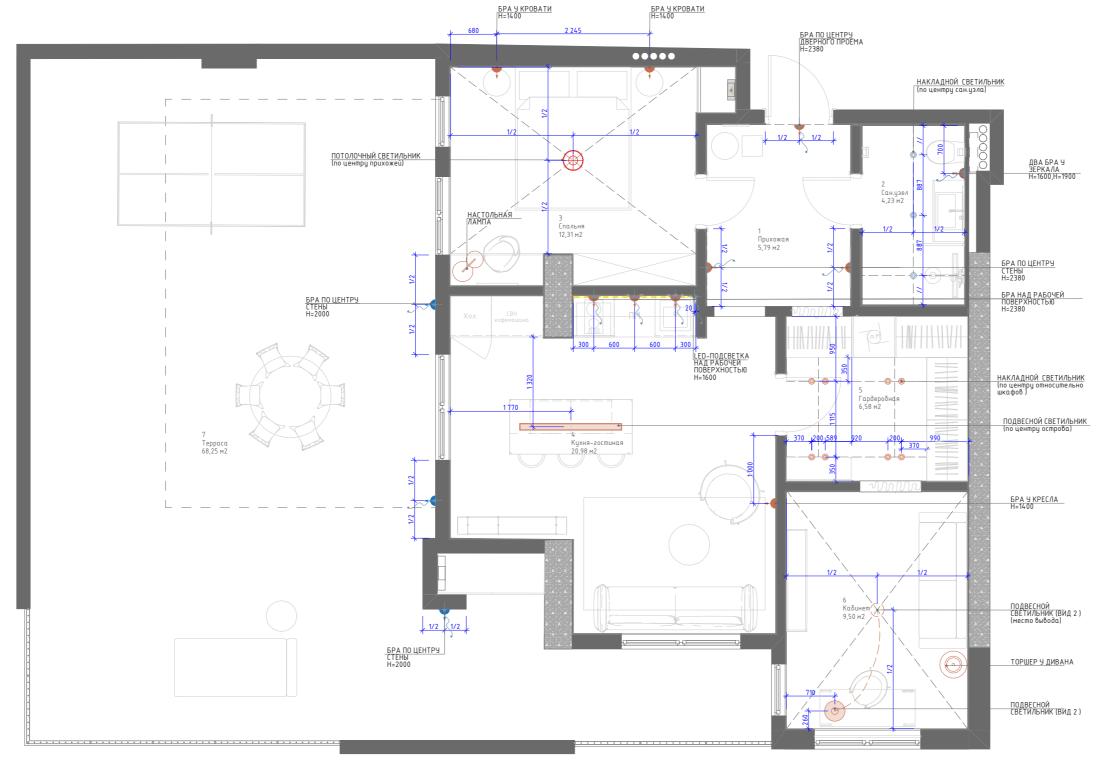

| | ЭКСПЛИКАЦИЯ ПОМЕЩЕНИЙ ПОСЛЕ ПЕРЕПЛАНИРОВКИ | | |
|--|--|----------------|-----------------------|
| | Nº | НАИМЕНОВАНИЕ | S m2 |
| | 1 | Прихожая | 5,79 |
| | 2 | Сан.узел | 4,23 |
| | 3 | Спальня | 12,31 |
| | 4 | Кухня-гостиная | 20,98 |
| | 5 | Гардеробная | 6,58 |
| | 6 | Кабинет | 9,50 |
| | 7 | Терраса | 68,25 |
| | | | 127,64 м ² |

| ОБОЗНАЧЕНИЕ | НАИМЕНОВАНИЕ | КОЛ-ВО |
|-------------|---|--------|
| ~ | ЭЛ.ВЫВОД 220В | 12 |
| | - LED-ПОДСВЕТКА | 1 |
| Ţ | БРА (ЧЛИЧНЫЙ) | 3 |
| \bigcirc | НАСТОЛЬНАЯ ЛАМПА | 1 |
| \odot | ПОДВЕСНОЙ СВЕТИЛЬНИК (ВИД 2) | 1 |
| | НАПОЛЬНЫЙ СВЕТИЛЬНИК (ТОРШЕР) | 1 |
| © | НАКЛАДНОЙ СВЕТИЛЬНИК | 8 |
| Ŧ | БРА | 10 |
| | подвесной светильник (вид 1) | 1 |
| 0 | НАКЛАДНОЙ СВЕТИЛЬНИК ВЛАГОЗАЩИЩЕННЫЙ | 3 |
| \otimes | ПОТОЛОЧНЫЙ СВЕТИЛЬНИК | 1 |

ПРИМЕЧАНИЕ:

- 1. Все размеры указаны в миллиметрах:
 2. Перед началом работ все размеры померть по месту.
 Принессответствии согласовать с автором проекта/
 заказчиком;
 3. Подбор оборудования, комплектующих согласовать с
 электриком-специалистом перед покупкой;
 4. Высоту установки бра, выводов кабеля для подсветки
 определить после выбора данных приборов освещения
 по месту и согласовать с заказчиком;
 5.Все потолки гипсокартоновые, предусмотреть закладные
 детали для крепления приборов электроосвещения

Утверждаю: _


Дальнейшие корректировки оплачиваются отдельно ДИЗАЙН-ПРОЕКТ квартиры в Грузии,

ОБЪЕКТ : г.Батуми, ул. Эквтиме Такаишвили д.58

| ПЛАН РАЗМЕШЕНИЯ ОСВЕШЕНИЯ | Масштаб | 1:50 |
|---------------------------|---------|------|
| ПЛАП РАЗПЕЩЕНИЯ ОСВЕЩЕНИЯ | /lucm | 21 |



ПЛАН РАЗМЕЩЕНИЯ ОСВЕТИТЕЛЬНОГО ЭО. ПРИВЯЗКА К ВЫКЛЮЧАТЕЛЯМ

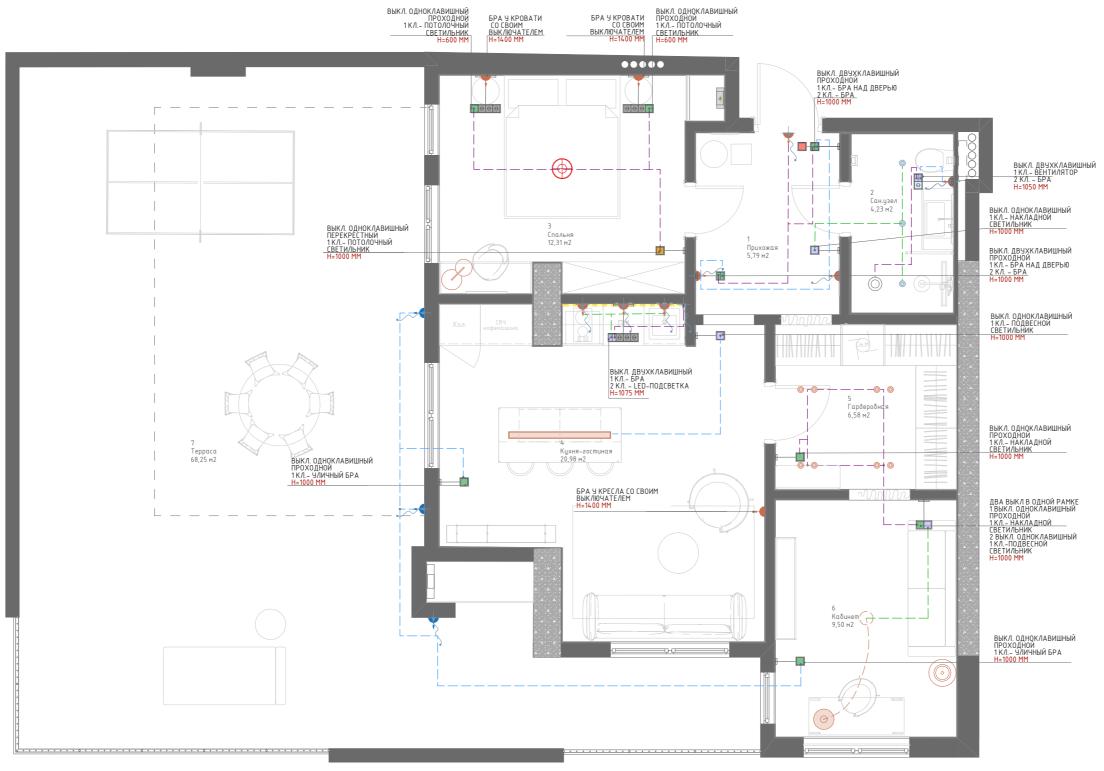



| ЭКСПЛИКАЦИЯ ПОМЕЩЕНИЙ ПОСЛЕ ПЕРЕПЛАНИРОВКИ | | | |
|--|----------------|-----------------------|--|
| N° HAUMEHOBAHUE | | S m2 | |
| 1 | Прихожая | 5,79 | |
| 2 | Сан.узел | 4,23 | |
| 3 | Спальня | 12,31 | |
| 4 | Кухня-гостиная | 20,98 | |
| 5 | Гардеробная | 6,58 | |
| 6 | Кабинет | 9,50 | |
| 7 | Терраса | 68,25 | |
| | | 127.64 m ² | |

ЧСЛОВНЫЕ ОБОЗНЧЕНИЯ

- Одноклавишный/Двухклавишный выключатель простой



-Одноклавишный/Двухклавишный выключатель проходной



-Одноклавишный/Двухклавишный выключатель перекрестный





ПРИМЕЧАНИЕ:

- 1. Все размеры указаны в миллиметрах: 2. Перед началом работ все размеры померить по месту. При несоответствии согласовать с автором проекта/
- несоответствии согласовать с автором проекта/
 заказчиком;
 3. Подбор оборудования, комплектующих согласовать с
 электриком-специалистом перед покупкой;
 4. Высоту установки бра, выводов кабеля для подсветки
 определить после выбора данных приборов освещения
 по месту и согласовать с заказчиком;
 5.Все потолки гисокортоновые, предусмотреть
 закладные детали для крепления приборов
 закладные детали для крепления приборов

электроосбещения 6. Высота расположения центра выключателя – 1000 мм,

Утверждаю:

Дальнейшие корректировки оплачиваются отдельно ДИЗАЙН-ПРОЕКТ квартиры в Грузии,


ОБЪЕКТ : г.Батуми, ул. Эквтиме Такаишвили д.58

| ПЛАН РАЗМЕШЕНИЯ ОСВЕТИТЕЛЬНОГО | Масштаб | 1:50 |
|--------------------------------|---------|------|
| ЭО. ПРИВЯЗКА К ВЫКЛЮЧАТЕЛЯМ | Лист | 12 |

Дизайнер : Ипатьева Дарья Выполнил : Опря Валерия

Заказчик : Климович Наталия

ПЛАН РАЗМЕЩЕНИЯ РОЗЕТОК И ВЫКЛЮЧАТЕЛЕЙ

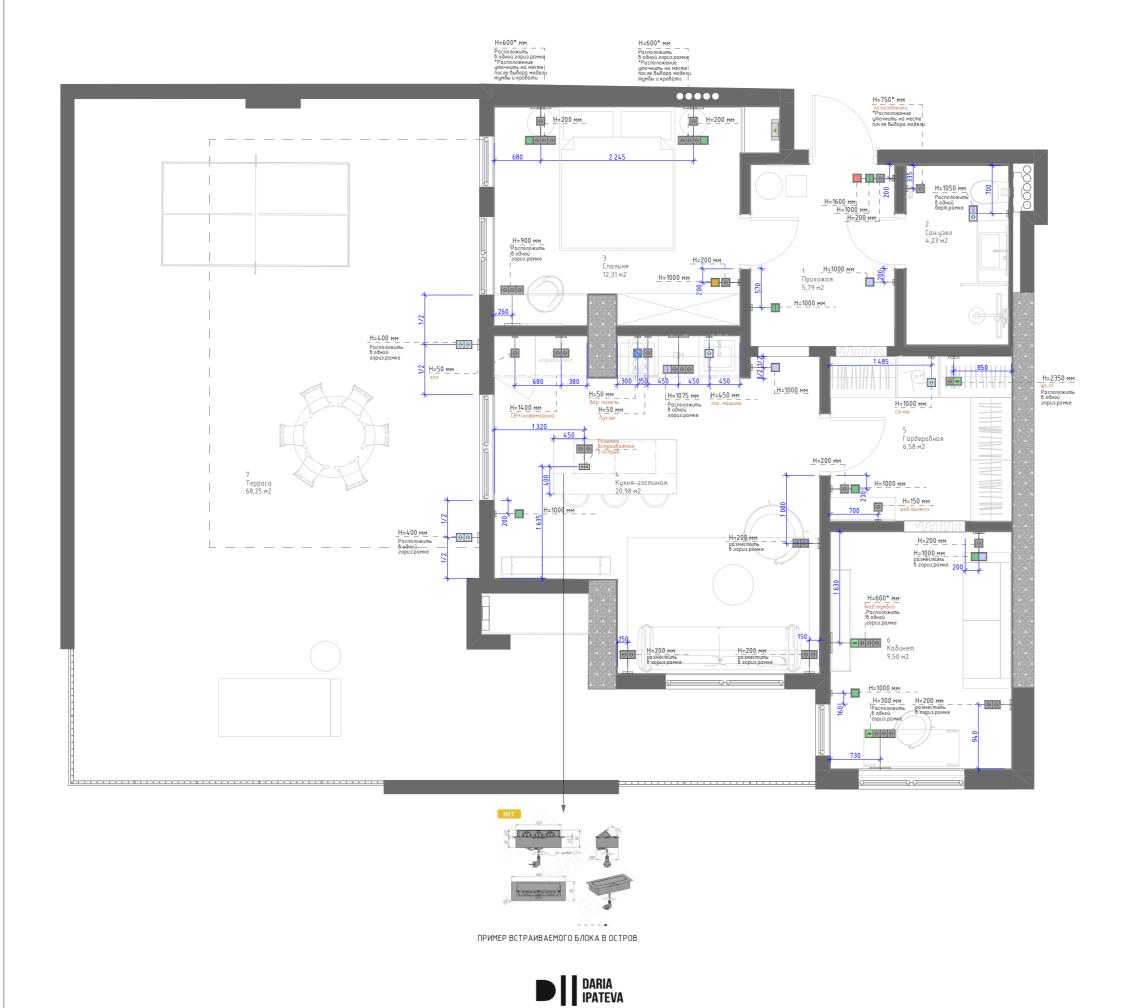

| 1 | ЭКСПЛИКАЦИЯ ПОМЕЩЕНИЙ ПОСЛЕ ПЕРЕПЛАНИРОВКИ | | | | |
|---|--|----------------|------------------------|--|--|
| | N° HAUMEHOBAHUE | | S m2 | | |
| | 1 | Прихожая | 5,79 | | |
| | 2 | Сан.узел | 4,23 | | |
| | 3 Спальня | | 12,31 | | |
| | 4 | Кухня-гостиная | 20,98 | | |
| | 5 | Гардеробная | 6,58 | | |
| | 6 | Кабинет | 9,50 | | |
| | 7 | Терраса | 68,25 | | |
| - | | | 127.6/. м ² | | |

| | Ведомость рамок | |
|--------------------------|---|------------|
| Предпросмотр 2D-плана | Наименование | Количество |
| =000 | Рамка 4-постовая | 5 |
| 888 | Рамка 3-постовая | 1 |
| 00 | Рамка 2-постовая встраиваемая | 1 |
| 88 | Рамка 2-постовая | 10 |
| 3 | Рамка 1-постовая | 22 |
| | Ведомость розеток и выключателей | |
| | – Одноклавишный выключатель простой | 3 |
| | - Двухклавишный выключатель простой | 2 |
| | - Одноклавишный выключатель проходной | 6 |
| | - Двухклавишный выключатель проходной | 2 |
| | - Одноклавишный выключатель перекрестный | 1 |
| | -Выключатель Мастер Свет | 1 |
| | -Розетка двуполюсная IP20/ | 41 |
| <u></u> | -Розетка IP 44 | 3 |
| 88 | -Сетевая розетка RJ45(int) | 2 |
| | -Силовая розетка | 1 |
| | | |

ПРИМЕЧАНИЕ:

1. Все размеры указаны в миллиметрах:
2. Перед началом работ все размеры померть по месту.
Принессответствии согласовать с автором проекта/заказчиком;
3. Все розетки, если не указано иное расположить на высоте 200 3. Все розетки, если не указано иное расположить на высоте 200 мм от чистого пола;
4. Расположение розеток в кухне согласовать после составления проекта кухонного гарнитура с производителем/подрядчиком;
5. Розетки и выключатели устанавливать блоками;
6. Размеры даны от центра группы розеток, если не указано иное;
7. Расположение выводов под кондиционер уточнить у специалистов


Утверждаю:

Дальнейшие корректировки оплачиваются отдельно ДИЗАЙН-ПРОЕКТ квартиры в Грузии,

ОБЪЕКТ : г.Батуми, ул. Эквтиме Такаишвили д.58

| | Масштаδ | 1:50 |
|---|---------|------|
| ПЛАН РАЗМЕЩЕНИЯ РОЗЕТОК И ВЫКЛЮЧАТЕЛЕЙ | /lucm | 23 |

ПЛАН РАЗМЕЩЕНИЯ НАПОЛЬНОГО ПОКРЫТИЯ С ТИПОМ ПОКРЫТИЯ

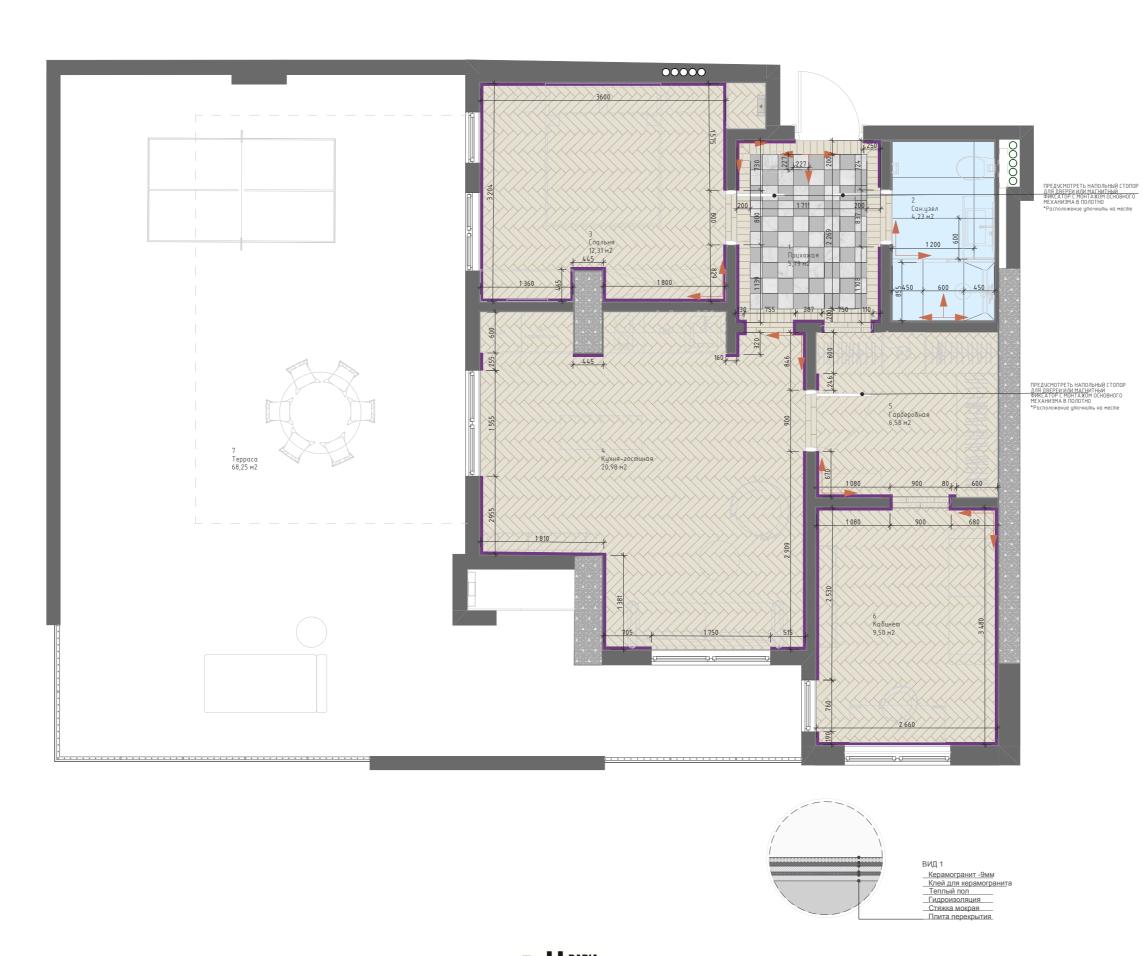

| ЭКСПЛИКАЦИЯ ПОМЕЩЕНИЙ ПОСЛЕ ПЕРЕПЛАНИРОВКИ | | | |
|--|----------------|------------|--|
| N° HAUMEHOBAHUE | | S m2 | |
| 1 | Прихожая | 5,79 | |
| 2 | Сан.узел | 4,23 | |
| 3 | Спальня | 12,31 | |
| 4 | Кухня-гостиная | 20,98 | |
| 5 | Гардеробная | 6,58 | |
| 6 Кабинет | | 9,50 | |
| 7 | Терраса | 68,25 | |
| | | 127 (1 , 2 | |

| Ведомость напольных покрытий | | | | | |
|------------------------------|-------------|--|--|------------------|--|
| Обозначение | Изображение | Зона | Наименование | Кол-во, м2, м | |
| | | Прихожая | Плитка мозаика | 3,88 | |
| | | Прихожая, спальня, кухня- гостиная, гардеробная, кабинет | Керамогранит Кеггата Магаzzi Листоне бежевый матовый (елочка) | 47,91 | |
| | | Сан.узел | Керамогранит Blue Double Polished | 3,16 | |

| Ведомость напольных плинтусов | | | | | |
|-------------------------------|-------------|--|--------|----------|--|
| Обозначение | Изображение | Наименование | Разрез | Длина, м | |
| | | Плинтус ЕВРОПЛАСТ 1.51.363 70x13x200 | | 43,6 | |

ПРИМЕЧАНИЕ:

- 1. Все размеры указаны в миллиметрах: 2. Перед началом работ все размеры померить по месту. 3. При несоответствии согласовать с автором проекта/заказчиком; 4. Пол поднять под общий уровень относительно выбранных

- 4. Пол поильных покрытий
 5. Соблюдать рекомендации производителя по укладке
 отвелочных материалов
 6. Расход материала рассчитан без запаса
 7. Стыковка напольных покрытий осуществляется герметиком в
 цвет напольного покрытия или металлическим Т— образным
- профилем 8. Стык напольных покрытий произвести СТРОГО ПОД ДВЕРНЫМ ПОЛОТНОМ 9. Напольные покрытия во всех помещения выдержать на одной
- 7. Папольные покрыших во всех помещених вывержаны на волов бысотной отметке; 10. Расположение плинтусов и стыковка их с мебелью, мебельными конструкциями (шкафами), дверными наличниками уточнять по

- конструкциями (шкафами), оберными наличниками уточнять по месту 11. Соблюдать рекомендации производителя по укладке отделочных материалов 12. Расход материала рассчитан без запаса 13. Коробки межкомнатных дверей подрезаются на месте возле стыка с профилями. В проемах профили класть с запасом 5мм

Утверждаю:


Дальнейшие корректировки оплачиваются отдельно ДИЗАЙН-ПРОЕКТ квартиры в Грузии,

ОБЪЕКТ : г.Батуми, ул. Эквтиме Такаишвили д.58

| ПЛАН РАЗМЕШЕНИЯ НАПОЛЬНОГО | Масштаб | 1:50 |
|----------------------------|---------|------|
| ПОКРЫТИЯ С ТИПОМ ПОКРЫТИЯ | /lucm | 24 |



ПЛАН ОТДЕЛКИ СТЕН

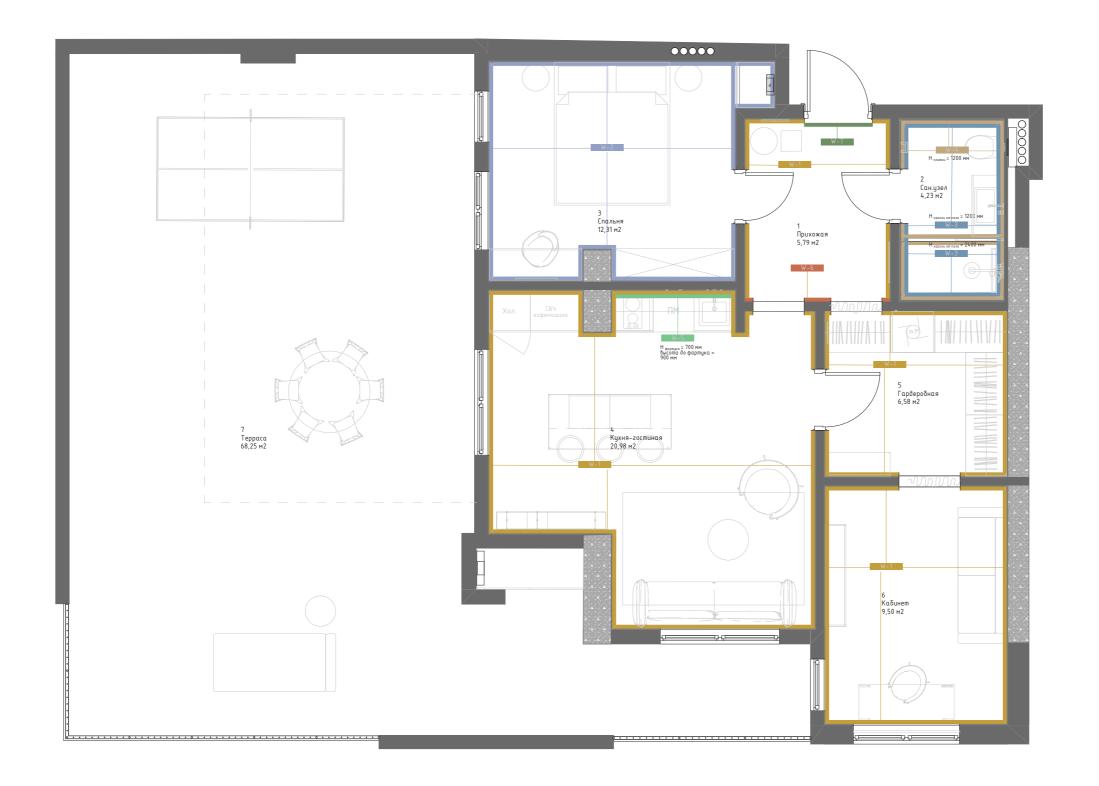



| _ | | | | | |
|----|--|-----------------------|--|--|--|
| | ЭКСПЛИКАЦИЯ ПОМЕЩЕНИЙ ПОСЛЕ ПЕРЕПЛАНИРОВКИ | | | | |
| Nº | НАИМЕНОВАНИЕ | S m2 | | | |
| 1 | Прихожая | 5,79 | | | |
| 2 | Сан.узел | 4,23 | | | |
| 3 | Спальня | 12,31 | | | |
| 4 | Кухня-гостиная | 20,98 | | | |
| 5 | Гардеробная | 6,58 | | | |
| 6 | Кабинет | 9,50 | | | |
| 7 | Терраса | 68,25 | | | |
| | | 127,64 m ² | | | |

УСЛОВНЫЕ ОБОЗНАЧЕНИЯ

W-1 - Краска белая

– Краска (подобрать по выкрасу)

- Краска влагостойкая – Керамогранит Blue Double Polished

– Керамогранит Вид 1

- Краска черная

– МДФ панель

| | Be | едомость отделки стеі | Н | | |
|----|-----------------------|-----------------------|-------------|---|-------|
| Nº | Имя Связанной Зоны | Обозначение | Изображение | Наименование | S m2 |
| 6 | Кабинет | W-1 | | Краска белая | 30,90 |
| 5 | Гардеробная | W-1 | | Краска белая | 21,70 |
| 4 | Кухня- гостиная | W-1 | | Краска белая | 54,72 |
| 4 | Кухня- гостиная | W-5 | | Керамогранит Вид | 1,26 |
| 3 | Спальня | W-2 | | Краска (подобрать по выкрасц) | 41,06 |
| 2 | Сан.узел | W-4 | | Керамогранит Blue Double Polished | 12,6 |
| 2 | Сан.узел | W-3 | | Краска влагостойкая | 8,33 |
| 1 | Прихожая | W-6 | | Краска черная | 2,29 |
| 1 | Прихожая | W-1 | | Краска белая | 13,82 |
| 1 | Прихожая | W-6 | | МДФ панель | 0,67 |

ПРИМЕЧАНИЕ

1. Расход материала посчитан без запаса 2. Подсчитанный объем материала не является точным. Считать более точно в развертках кратно коробкам или рулонам 3. Расход материала посчитан с учетом вычета дверных и оконных


Утверждаю: _


Дальнейшие корректировки оплачиваются отдельно ДИЗАЙН-ПРОЕКТ квартиры в Грузии,


ОБЪЕКТ : г.Батуми, ул. Эквтиме Такаишвили д.58


| ПЛАН ОТДЕЛКИ СТЕН | Масштаδ | 1:50 |
|-------------------|---------|------|
| ПЛАП ОТДЕЛКИ СТЕП | /lucm | 25 |

РАЗВЕРТКА СТЕН ПО ПРИХОЖЕЙ

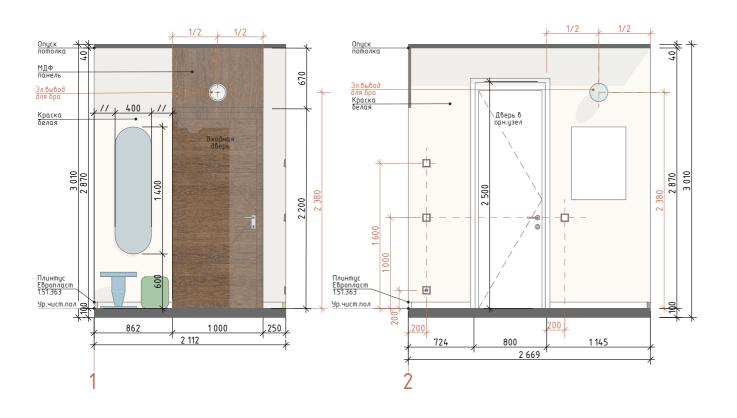

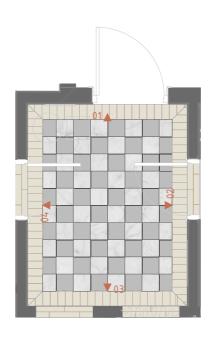

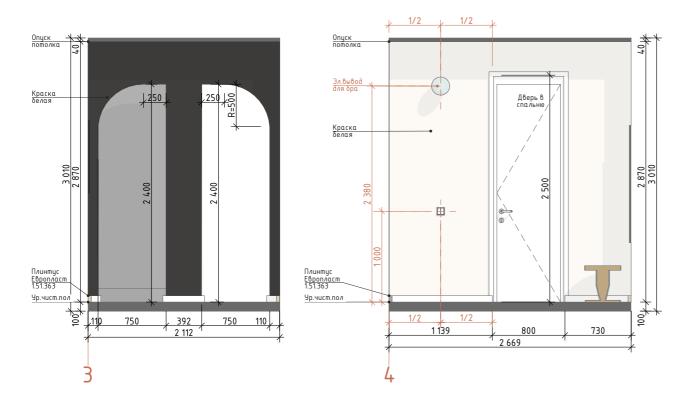

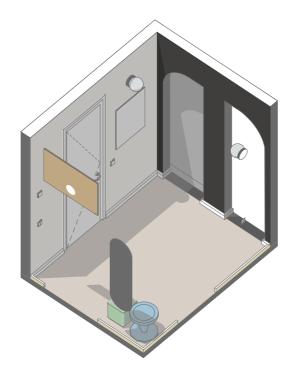

| | ЭКСПЛИКАЦИЯ ПОМЕЩЕНИЙ ПОСЛЕ ПЕРЕПЛАНИРОВКИ | | | | |
|----|--|-----------------------|--|--|--|
| Nº | НАИМЕНОВАНИЕ | S m2 | | | |
| 1 | Прихожая | 5,79 | | | |
| 2 | Сан.узел | 4,23 | | | |
| 3 | Спальня | 12,31 | | | |
| 4 | Кухня-гостиная | 20,98 | | | |
| 5 | Гардеробная | 6,58 | | | |
| 6 | Кαδинет | 9,50 | | | |
| 7 | Терраса | 68,25 | | | |
| | | 127.64 m ² | | | |

| | Ведомость отделки стен | | | | | | | |
|---|------------------------|-------------|-------------|---------------|-------|--|--|--|
| 0 | Имя Связанной Зоны | Обозначение | Изображение | Наименование | S m2 | | | |
| | Прихожая | | | Краска черная | 2,29 | | | |
| | Прихожая | | | Краска белая | 13,82 | | | |
| | Прихожая | | | МДФ панель | 0,67 | | | |

ПРИМЕЧАНИЕ:

- 1. Все размеры указаны в миллиметрах: 2. Перед началом работ все размеры померить по месту. 3. При несоответствии согласовать с автором проекта/
- 3. При несоответствии согласовать с автором проекта/
 заказчик
 4. Все размеры указаны с учетом чистовой отделки
 5. Размеры даны приблизительные, при отличии размеров
 проверять соответствие с розетками, выключателями,
 открыванием дверей.
 6. Заказ мебели и мебельных конструкций производить ТОЛЬКО
 после замеров производителя, получения от него технических
 чертежей и рекомендаций по установке
 7. Требуется фактический замер после чистовой отделки
 8. Соблюдать рекомендации производителя по укладке
 отделочных материалов
- отделочных материалов 9. Расход материала рассчитан без запаса

Утверждаю:


Дальнейшие корректировки оплачиваются отдельно


ДИЗАЙН-ПРОЕКТ квартиры в Грузии, ОБЪЕКТ : г.Батуми, ул. Эквтиме Такаишвили д.58


| РАЗВЕРТКА СТЕН ПО ПРИХОЖЕЙ | Масштаб | 1:50 | |
|----------------------------|---------|------|--|
| | Лист | 26 | |





РАЗВЕРТКА СТЕН ПО САН. УЗЛУ

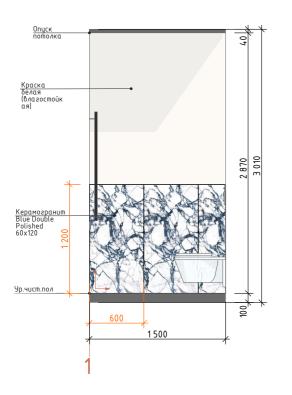


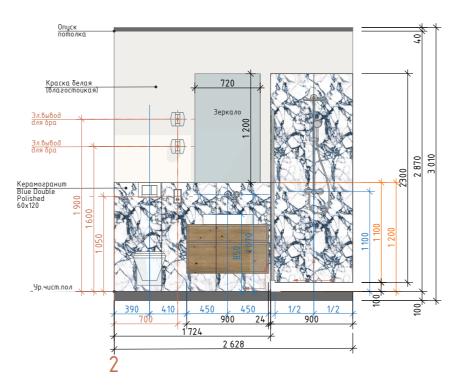

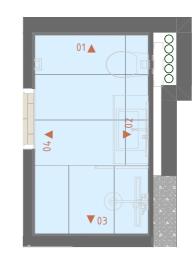

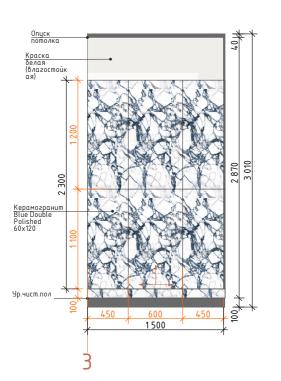

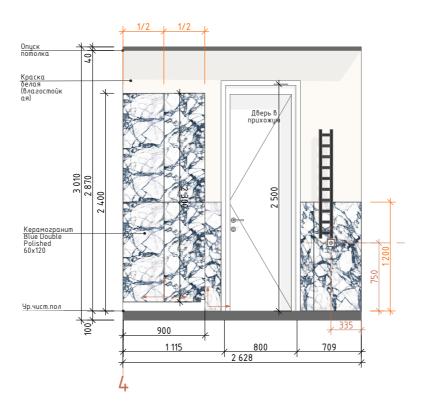

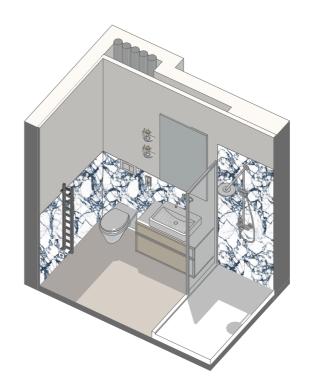

| | ЭКСПЛИКАЦИЯ ПОМЕЩЕНИЙ ПОСЛЕ ПЕРЕП | ЛАНИРОВКИ |
|----|-----------------------------------|-----------------------|
| Nº | НАИМЕНОВАНИЕ | S m2 |
| 1 | Прихожая | 5,79 |
| 2 | Сан.узел | 4,23 |
| 3 | Спальня | 12,31 |
| 4 | Кухня-гостиная | 20,98 |
| 5 | Гардеробная | 6,58 |
| 6 | Кабинет | 9,50 |
| 7 | Терраса | 68,25 |
| | | 127.64 m ² |

| | Ведомость отделки стен | | | | | |
|----|------------------------|----------------|-------------|---|------|--|
| 10 | Имя Связанной Зоны | Обозначение | Изображение | Наименование | S m2 | |
| 2 | Сан.узел | 50.00 50.00 | | Керамогранит Blue Double Polished | 12,6 | |
| 2 | Сан.узел | | | Краска влагостойкая | 8,33 | |
| | | | | | | |

ПРИМЕЧАНИЕ:

- 1. Все размеры указаны в миллиметрах:
 2. Перед началом работ все размеры померить по месту.
 3. При несоответствии согласовать с автором проекта/
 заказчик
 4. Все размеры указаны с учетом чистовой отделки
 5. Размеры даны приблизительные, при отличии размеров
 проверять соответствие с розетками, выключателями,
 открыванием дверей.
 6. Заказ мебели и мебельных конструкций производить ТОЛЬКО
 после замеров производителя, получения от него технических
 чертежей и рекомендаций по установке
 7. Требуется фактический замер после чистовой отделки
 8. Соблюдать рекомендации производителя по укладке
 отделочных материалов
- отделочных материалов 9. Расход материала рассчитан без запаса

Утверждаю: _

Дальнейшие корректировки оплачиваются отдельно ДИЗАЙН-ПРОЕКТ квартиры в Грузии,

ОБЪЕКТ : г.Батуми, ул. Эквтиме Такаишвили д.58

| PA3REPTKA CTEH NO CAH 43/14 | Масштаб | 1:50 |
|------------------------------|---------|------|
| PASBERTRA CTENTIO CAN. 33/13 | /lucm | 24 |



РАЗВЕРТКА СТЕН ПО СПАЛЬНЕ



| DIVERTIME FOMEINE HAT FOR SE FEDER SALIM DODIVIA | | | | |
|--|----------------|-----------|--|--|
| ЭКСПЛИКАЦИЯ ПОМЕЩЕНИЙ ПОСЛЕ ПЕРЕПЛАНИРОВКИ | | | | |
| Nº | НАИМЕНОВАНИЕ | S m2 | | |
| 1 | Прихожая | 5,79 | | |
| 2 | Сан.узел | 4,23 | | |
| 3 | Спальня | 12,31 | | |
| 4 | Кухня-гостиная | 20,98 | | |
| 5 | Гардеробная | 6,58 | | |
| 6 | Кабинет | 9,50 | | |
| 7 | Терраса | 68,25 | | |
| | | 127,64 m² | | |

| Ведомость отделки стен | | | | | | |
|------------------------|-----------------------|--------------------------------|--|---|--|--|
| Имя Связанной Зоны | Обозначение | Изображение | Наименование | S m2 | | |
| Спальня | | | Краска (подобрать по выкрасц) | 41,06 | | |
| | Имя Связанной Зоны | Ммя Связанной Обозначение Зоны | Имя Связанной Обозначение Изображение Зоны | Имя Связанной Обозначение Изображение Наименование Спальня (подобрать по | | |

ПРИМЕЧАНИЕ:

- 1. Все размеры указаны в миллиметрах: 2. Перед началом работ все размеры померить по месту. 3. При несоответствии согласовать с автором проекта/

- 3. При несоответствии согласовать с автором проекта/
 заказчик
 4. Все размеры указаны с учетом чистовой отделки
 5. Размеры даны приблизительные, при отличии размеров
 проверять соответствие с розетками, выключателями,
 открыванием дверей.
 6. Заказ мебели и мебельных конструкций производить ТОЛЬКО
 после замеров производителя, получения от него технических
 чертежей и рекомендаций по установке
 7. Требуется фактический замер после чистовой отделки
 8. Соблюдать рекомендации производителя по укладке
 отделочных материалов

- отделочных материалов 9. Расход материала рассчитан без запаса

Утверждаю:

Дальнейшие корректировки оплачиваются отдельно ДИЗАЙН-ПРОЕКТ квартиры в Грузии,


ОБЪЕКТ : г.Батуми, ул. Эквтиме Такаишвили д.58

| ΡΑЗΒΕΡΤΚΑ (ΤΕΗ ΠΩ (ΠΑ/ΙЬΗΕ | Масштаб | 1:50 |
|-----------------------------|---------|------|
| PASBLETINA CTENTIO CHA/IBIL | /lucm | 28 |


Дизайнер : Ипатьева Дарья Выполнил : Опря Валерия

Заказчик : Климович Наталия

РАЗВЕРТКА СТЕН ПО КУХНЕ-ГОСТИНОЙ

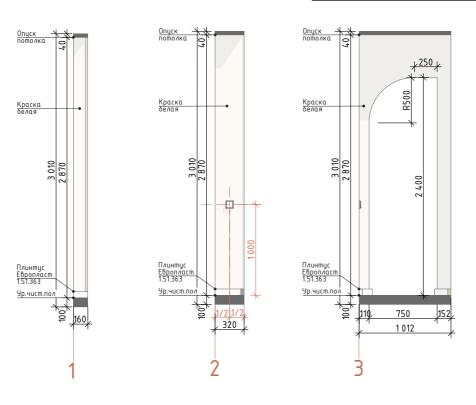



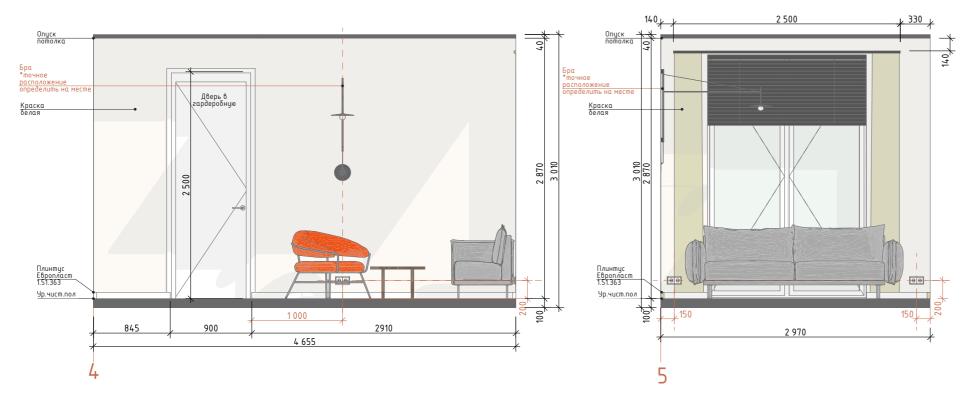



| ЭКСПЛИКАЦИЯ ПОМЕЩЕНИЙ ПОСЛЕ ПЕРЕПЛАНИРОВКИ | | | | |
|--|----------------|-----------------------|--|--|
| Nº | НАИМЕНОВАНИЕ | S m2 | | |
| 1 | Прихожая | 5,79 | | |
| 2 | Сан.узел | 4,23 | | |
| 3 | Спальня | 12,31 | | |
| 4 | Кухня-гостиная | 20,98 | | |
| 5 | Гардеробная | 6,58 | | |
| 6 | Кабинет | 9,50 | | |
| 7 | Терраса | 68,25 | | |
| | | 127,64 m ² | | |

| | Ведомость отделки стен | | | | | | |
|----|------------------------|-------------|-------------|---------------------|-------|--|--|
| N٥ | Имя Связанной Зоны | Обозначение | Изображение | Наименование | S m2 | | |
| 4 | Кухня- гостиная | | | Краска белая | 54,72 | | |
| 4 | Кухня- гостиная | | | Керамогранит Вид | 1,26 | | |

ПРИМЕЧАНИЕ:

- 1. Все размеры указаны в миллиметрах: 2. Перед началом работ все размеры померить по месту. 3. При несоответствии согласовать с автором проекта/
- 3. При несоответствии согласовать с автором проекта/
 заказчик
 4. Все размеры указаны с учетом чистовой отделки
 5. Размеры даны приблизительные, при отличии размеров
 проверять соответствие с розетками, выключателями,
 открыванием дверей.
 6. Заказ мебели и мебельных конструкций производить ТОЛЬКО
 после замеров производителя, получения от него технических
 чертежей и рекомендаций по установке
 7. Требуется фактический замер после чистовой отделки
 8. Соблюдать рекомендации производителя по укладке
 отделочных материалов

- отделочных материалов 9. Расход материала рассчитан без запаса

Утверждаю: _

Дальнейшие корректировки оплачиваются отдельно ДИЗАЙН-ПРОЕКТ квартиры в Грузии,

1:50


29


/lucm

ОБЪЕКТ : г.Батуми, ул. Эквтиме

| Такаишвили д.58 | |
|----------------------------------|---------|
| РАЗВЕРТКА СТЕН ПО КУХНЕ-ГОСТИНОЙ | Масштаб |

РАЗВЕРТКА СТЕН ПО КУХНЕ-ГОСТИНОЙ

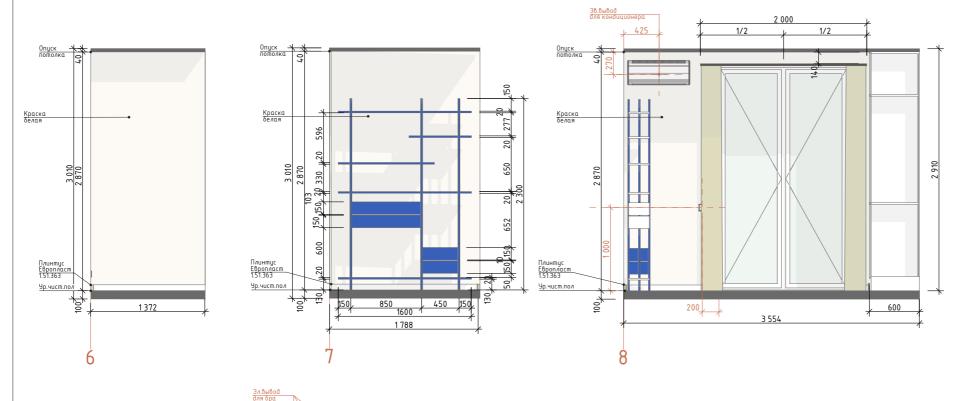

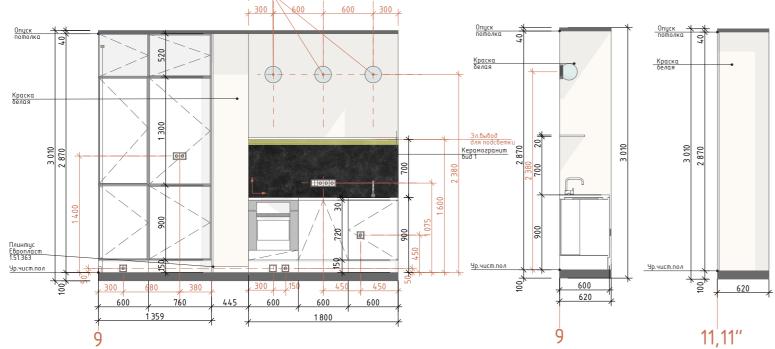





| | Ведомость отделки стен | | | | | |
|----|------------------------|-------------|-------------|---------------------|-------|--|
| N° | Имя Связанной Зоны | Обозначение | Изображение | Наименование | S m2 | |
| 4 | Кухня- гостиная | | | Краска белая | 54,72 | |
| 4 | Кухня- гостиная | | | Керамогранит Вид | 1,26 | |

ПРИМЕЧАНИЕ:

- 1. Все размеры указаны в миллиметрах: 2. Перед началом работ все размеры померить по месту. 3. При несоответствии согласовать с автором проекта/
- заказчик
 4. Все размеры указаны с учетом чистовой отделки
 5. Размеры даны приблизительные, при отличии размеров
 проверять соответствие с розетками, выключателями,
 открыванием дверей.
 6. Заказ мебели и мебельных конструкций производить ТОЛЬКО
 после замеров производителя, получения от него технических
 чертежей и рекомендаций по установке
 7. Требуется фактический замер после чистовой отделки
 8. Соблюдать рекомендации производителя по укладке
 отделочных материалов
- отделочных материалов 9. Расход материала рассчитан без запаса

Утверждаю:


Дальнейшие корректировки оплачиваются отдельно ДИЗАЙН-ПРОЕКТ квартиры в Грузии,


ОБЪЕКТ : г.Батуми, ул. Эквтиме Такаишвили д.58

| РАЗВЕРТКА СТЕН ПО КЧХНЕ-ГОСТИНОЙ | Масштаб | 1:50 |
|------------------------------------|---------|------|
| TABLE TRACTETTION SAME TO CIVILION | Лист | 30 |



РАЗВЕРТКА СТЕН ПО КУХНЕ-ГОСТИНОЙ. ОСТРОВ

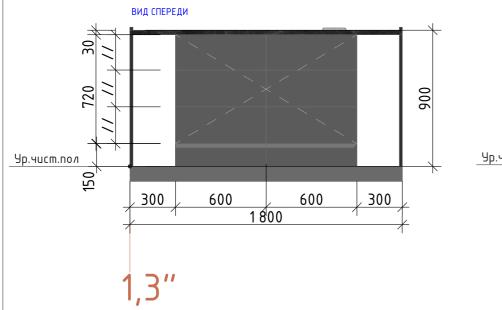

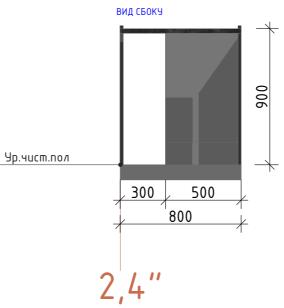





| | ЭКСПЛИКАЦИЯ ПОМЕЩЕНИЙ ПОСЛЕ ПЕРЕГ | ІЛАНИРОВКИ |
|----|-----------------------------------|-----------------------|
| Nº | НАИМЕНОВАНИЕ | S m2 |
| 1 | Прихожая | 5,79 |
| 2 | Сан.узел | 4,23 |
| 3 | Спальня | 12,31 |
| 4 | Кухня-гостиная | 20,98 |
| 5 | Гардеробная | 6,58 |
| 6 | Кαδинет | 9,50 |
| 7 | Терраса | 68,25 |
| | | 127,64 m ² |

| | Ведомость отделки стен | | | | | | |
|----|------------------------|-------------|-------------|---------------------|-------|--|--|
| V° | Имя Связанной Зоны | Обозначение | Изображение | Наименование | S m2 | | |
| 4 | Кухня- гостиная | | | Краска белая | 54,72 | | |
| 4 | Кухня- гостиная | | | Керамогранит Вид | 1,26 | | |



- 1. Все размеры указаны в миллиметрах:
 2. Перед началом работ все размеры померить по месту.
 3. При несоответствии согласовать с автором проекта/
 заказчик
 4. Все размеры указаны с учетом чистовой отделки
 5. Размеры даны приблизительные, при отличии размеров
 проверять соответствие с розетками, выключателями,
 открыванием дверей.
 6. Заказ мебели и мебельных конструкций производить ТОЛЬКО
 после замеров производителя, получения от него технических
 чертежей и рекомендаций по установке
 7. Требуется фактический замер после чистовой отделки
 8. Соблюдать рекомендации производителя по укладке
 отделочных материалов


- отделочных материалов 9. Расход материала рассчитан без запаса

Утверждаю: _

Дальнейшие корректировки оплачиваются отдельно ДИЗАЙН-ПРОЕКТ квартиры в Грузии,


ОБЪЕКТ : г.Батуми, ул. Эквтиме Такаишвили д.58

| РАЗВЕРТКА СТЕН ПО КУХНЕ- | Масштаб | 1:50 |
|--------------------------|---------|------|
| ГОСТИНОЙ. ОСТРОВ | Nucm | 31 |

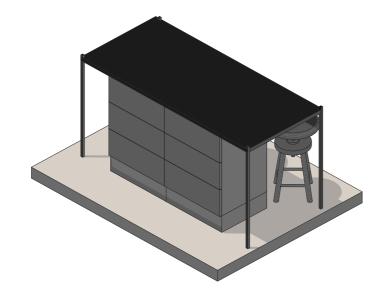





РАЗВЕРТКА СТЕН ПО ГАРДЕРОБНОЙ

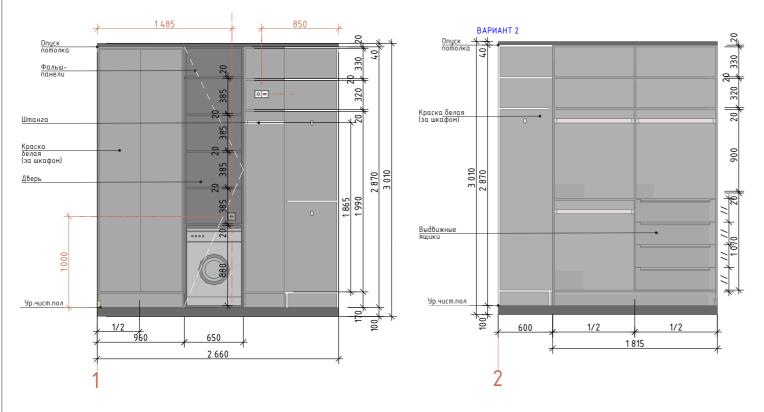



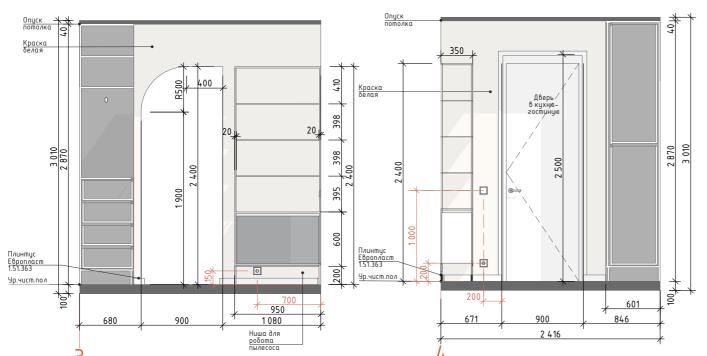

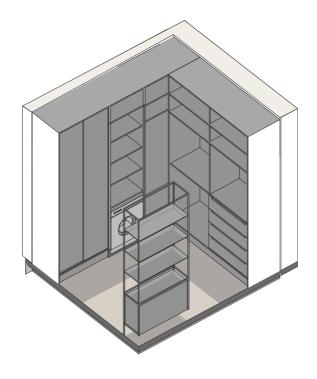

| | ЭКСПЛИКАЦИЯ ПОМЕЩЕНИЙ ПОСЛЕ ПЕРЕПЛАНИРОВКИ | | |
|----|--|-----------------------|--|
| Nº | НАИМЕНОВАНИЕ | S m2 | |
| 1 | Прихожая | 5,79 | |
| 2 | Сан.узел | 4,23 | |
| 3 | Спальня | 12,31 | |
| 4 | Кухня-гостиная | 20,98 | |
| 5 | Гардеробная | 6,58 | |
| 6 | Кабинет | 9,50 | |
| 7 | Терраса | 68,25 | |
| | | 127.64 m ² | |

| | Ведомость отделки стен | | | | | |
|----|------------------------|-------------|-------------|--------------|-------|--|
| Ν° | Имя Связанной Зоны | Обозначение | Изображение | Наименование | S m2 | |
| 5 | Гардеробная | | | Краска белая | 21,70 | |
| | | | | | | |

ПРИМЕЧАНИЕ:

- 1. Все размеры указаны в миллиметрах: 2. Перед началом работ все размеры померить по месту. 3. При несоответствии согласовать с автором проекта/
- 3. При несоответствии согласовать с автором проекта/
 заказчик
 4. Все размеры указаны с учетом чистовой отделки
 5. Размеры даны приблизительные, при отличии размеров
 проверять соответствие с розетками, выключателями,
 открыванием дверей.
 6. Заказ мебели и мебельных конструкций производить ТОЛЬКО
 после замеров производителя, получения от него технических
 чертежей и рекомендаций по установке
 7. Требуется фактический замер после чистовой отделки
 8. Соблюдать рекомендации производителя по укладке
 отделочных материалов

- отделочных материалов 9. Расход материала рассчитан без запаса

Утверждаю:


Дальнейшие корректировки оплачиваются отдельно ДИЗАЙН-ПРОЕКТ квартиры в Грузии,


ОБЪЕКТ : г.Батуми, ул. Эквтиме Такаишвили д.58

| РАЗВЕРТКА СТЕН ПО ГАРДЕРОБНОЙ | Масштаб | 1:50 |
|-------------------------------|---------|------|
| PASSEPTRA CTENTIOT APAEPOBNON | /lucm | 32 |





РАЗВЕРТКА СТЕН ПО КАБИНЕТУ

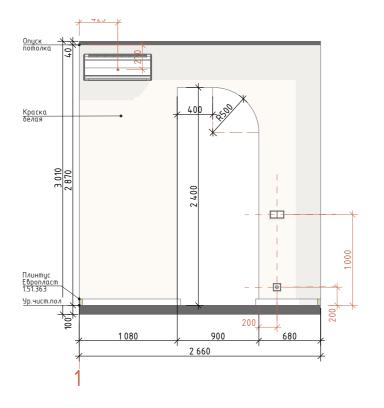

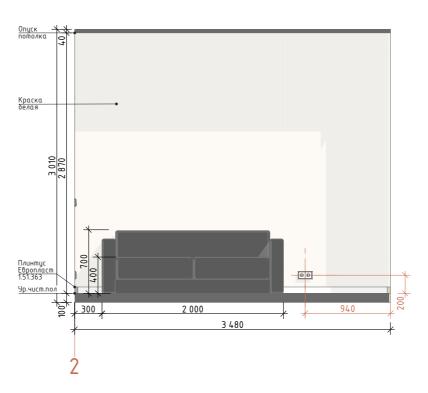



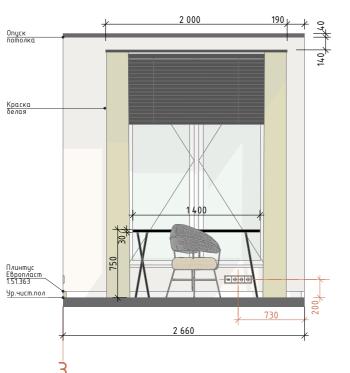

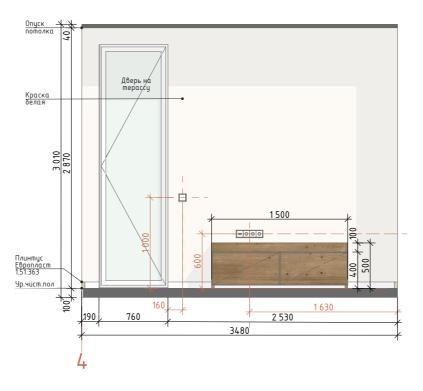



| | ЭКСПЛИКАЦИЯ ПОМЕЩЕНИЙ ПОСЛЕ ПЕРЕПЛАНИРОВКИ | | | |
|----|--|-----------------------|--|--|
| Nº | НАИМЕНОВАНИЕ | S m2 | | |
| 1 | Прихожая | 5,79 | | |
| 2 | Сан.узел | 4,23 | | |
| 3 | Спальня | 12,31 | | |
| 4 | Кухня-гостиная | 20,98 | | |
| 5 | Гардеробная | 6,58 | | |
| 6 | Кабинет | 9,50 | | |
| 7 | Терраса | 68,25 | | |
| | | 127 64 m ² | | |

| | Ведомость отделки стен | | | | | |
|----|------------------------|-------------|-------------|--------------|-------|--|
| Nº | Имя Связанной Зоны | Обозначение | Изображение | Наименование | S m2 | |
| 6 | Кабинет | | | Краска белая | 30,90 | |
| | • | | | | | |

ПРИМЕЧАНИЕ:

- 1. Все размеры указаны в миллиметрах: 2. Перед началом работ все размеры померить по месту. 3. При несоответствии согласовать с автором проекта/

- 3. При несоответствии согласовать с автором проекта/
 заказчик
 4. Все размеры указаны с учетом чистовой отделки
 5. Размеры даны приблизительные, при отличии размеров
 проверять соответствие с розетками, выключателями,
 открыванием дверей.
 6. Заказ мебели и мебельных конструкций производить ТОЛЬКО
 после замеров производителя, получения от него технических
 чертежей и рекомендаций по установке
 7. Требуется фактический замер после чистовой отделки
 8. Соблюдать рекомендации производителя по укладке
 отделочных материалов

- отделочных материалов 9. Расход материала рассчитан без запаса

Утверждаю: _

Дальнейшие корректировки оплачиваются отдельно ДИЗАЙН-ПРОЕКТ квартиры в Грузии,

ОБЪЕКТ : г.Батуми, ул. Эквтиме

| | Ι ακαυμουλυ σ.58 | | | | | |
|--|------------------------------------|---------|--|--|--|--|
| | РАЗВЕРТКА СТЕН ПО КАБИНЕТЧ | Масштаδ | | | | |
| | 1 ASDEL TICA CTELLITIO (VADVIILETS | /lucm | | | | |

1:50 33

